


**Схема расположения границ публичного сервитута
для эксплуатации объекта электросетевого хозяйства
ВЛ 110 кВ «ШТЭЦ - Лесостепь»**

(наименование объекта)

План границ объекта

Обзорная схема границ объекта

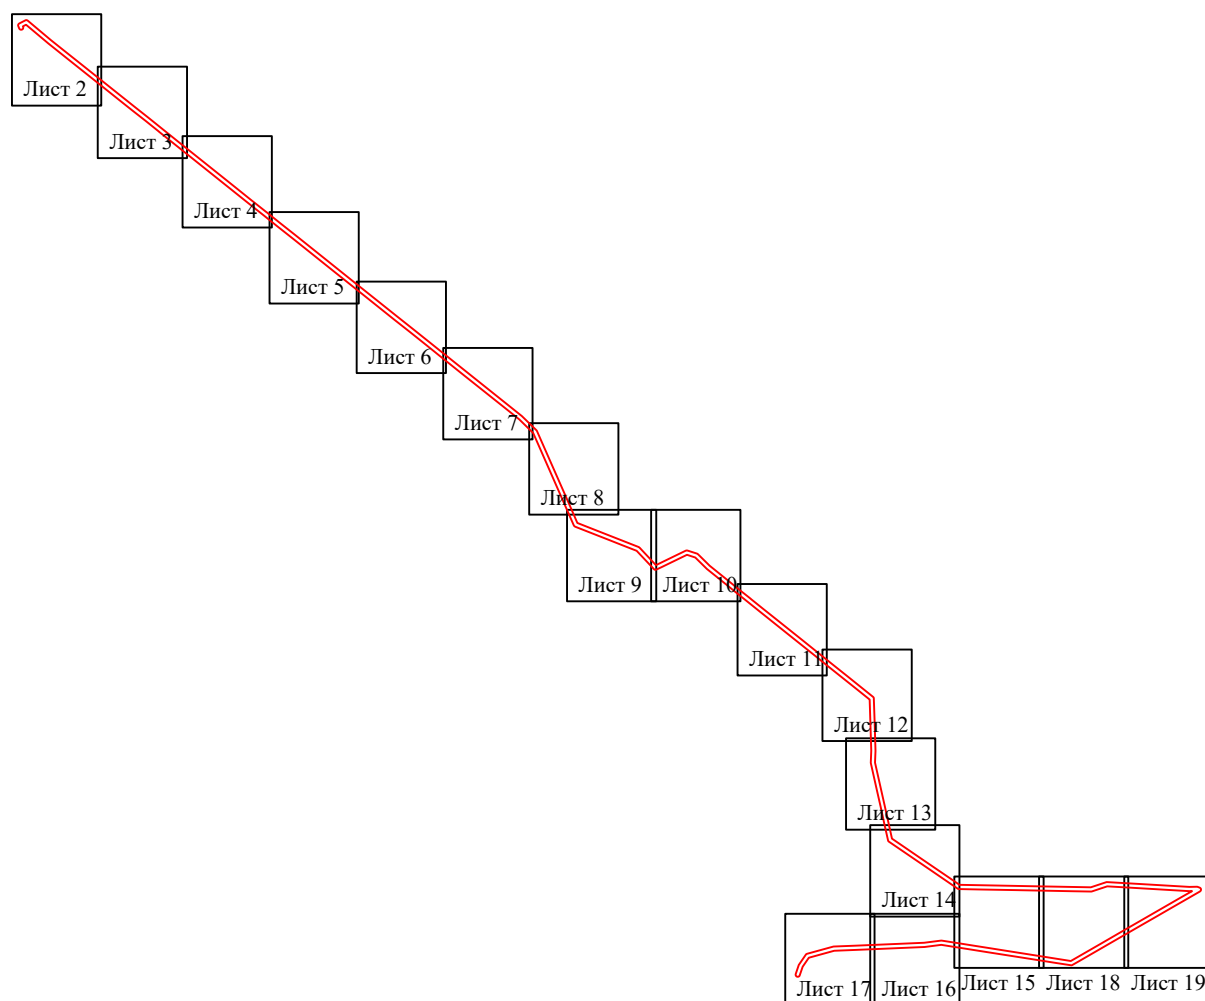


Условные обозначения:

— граница устанавливаемого публичного сервитута

Схема расположения границ публичного сервитута
для эксплуатации объекта электросетевого хозяйства
ВЛ 110 кВ «ШТЭЦ - Лесостепь»

(наименование объекта)

План границ объекта

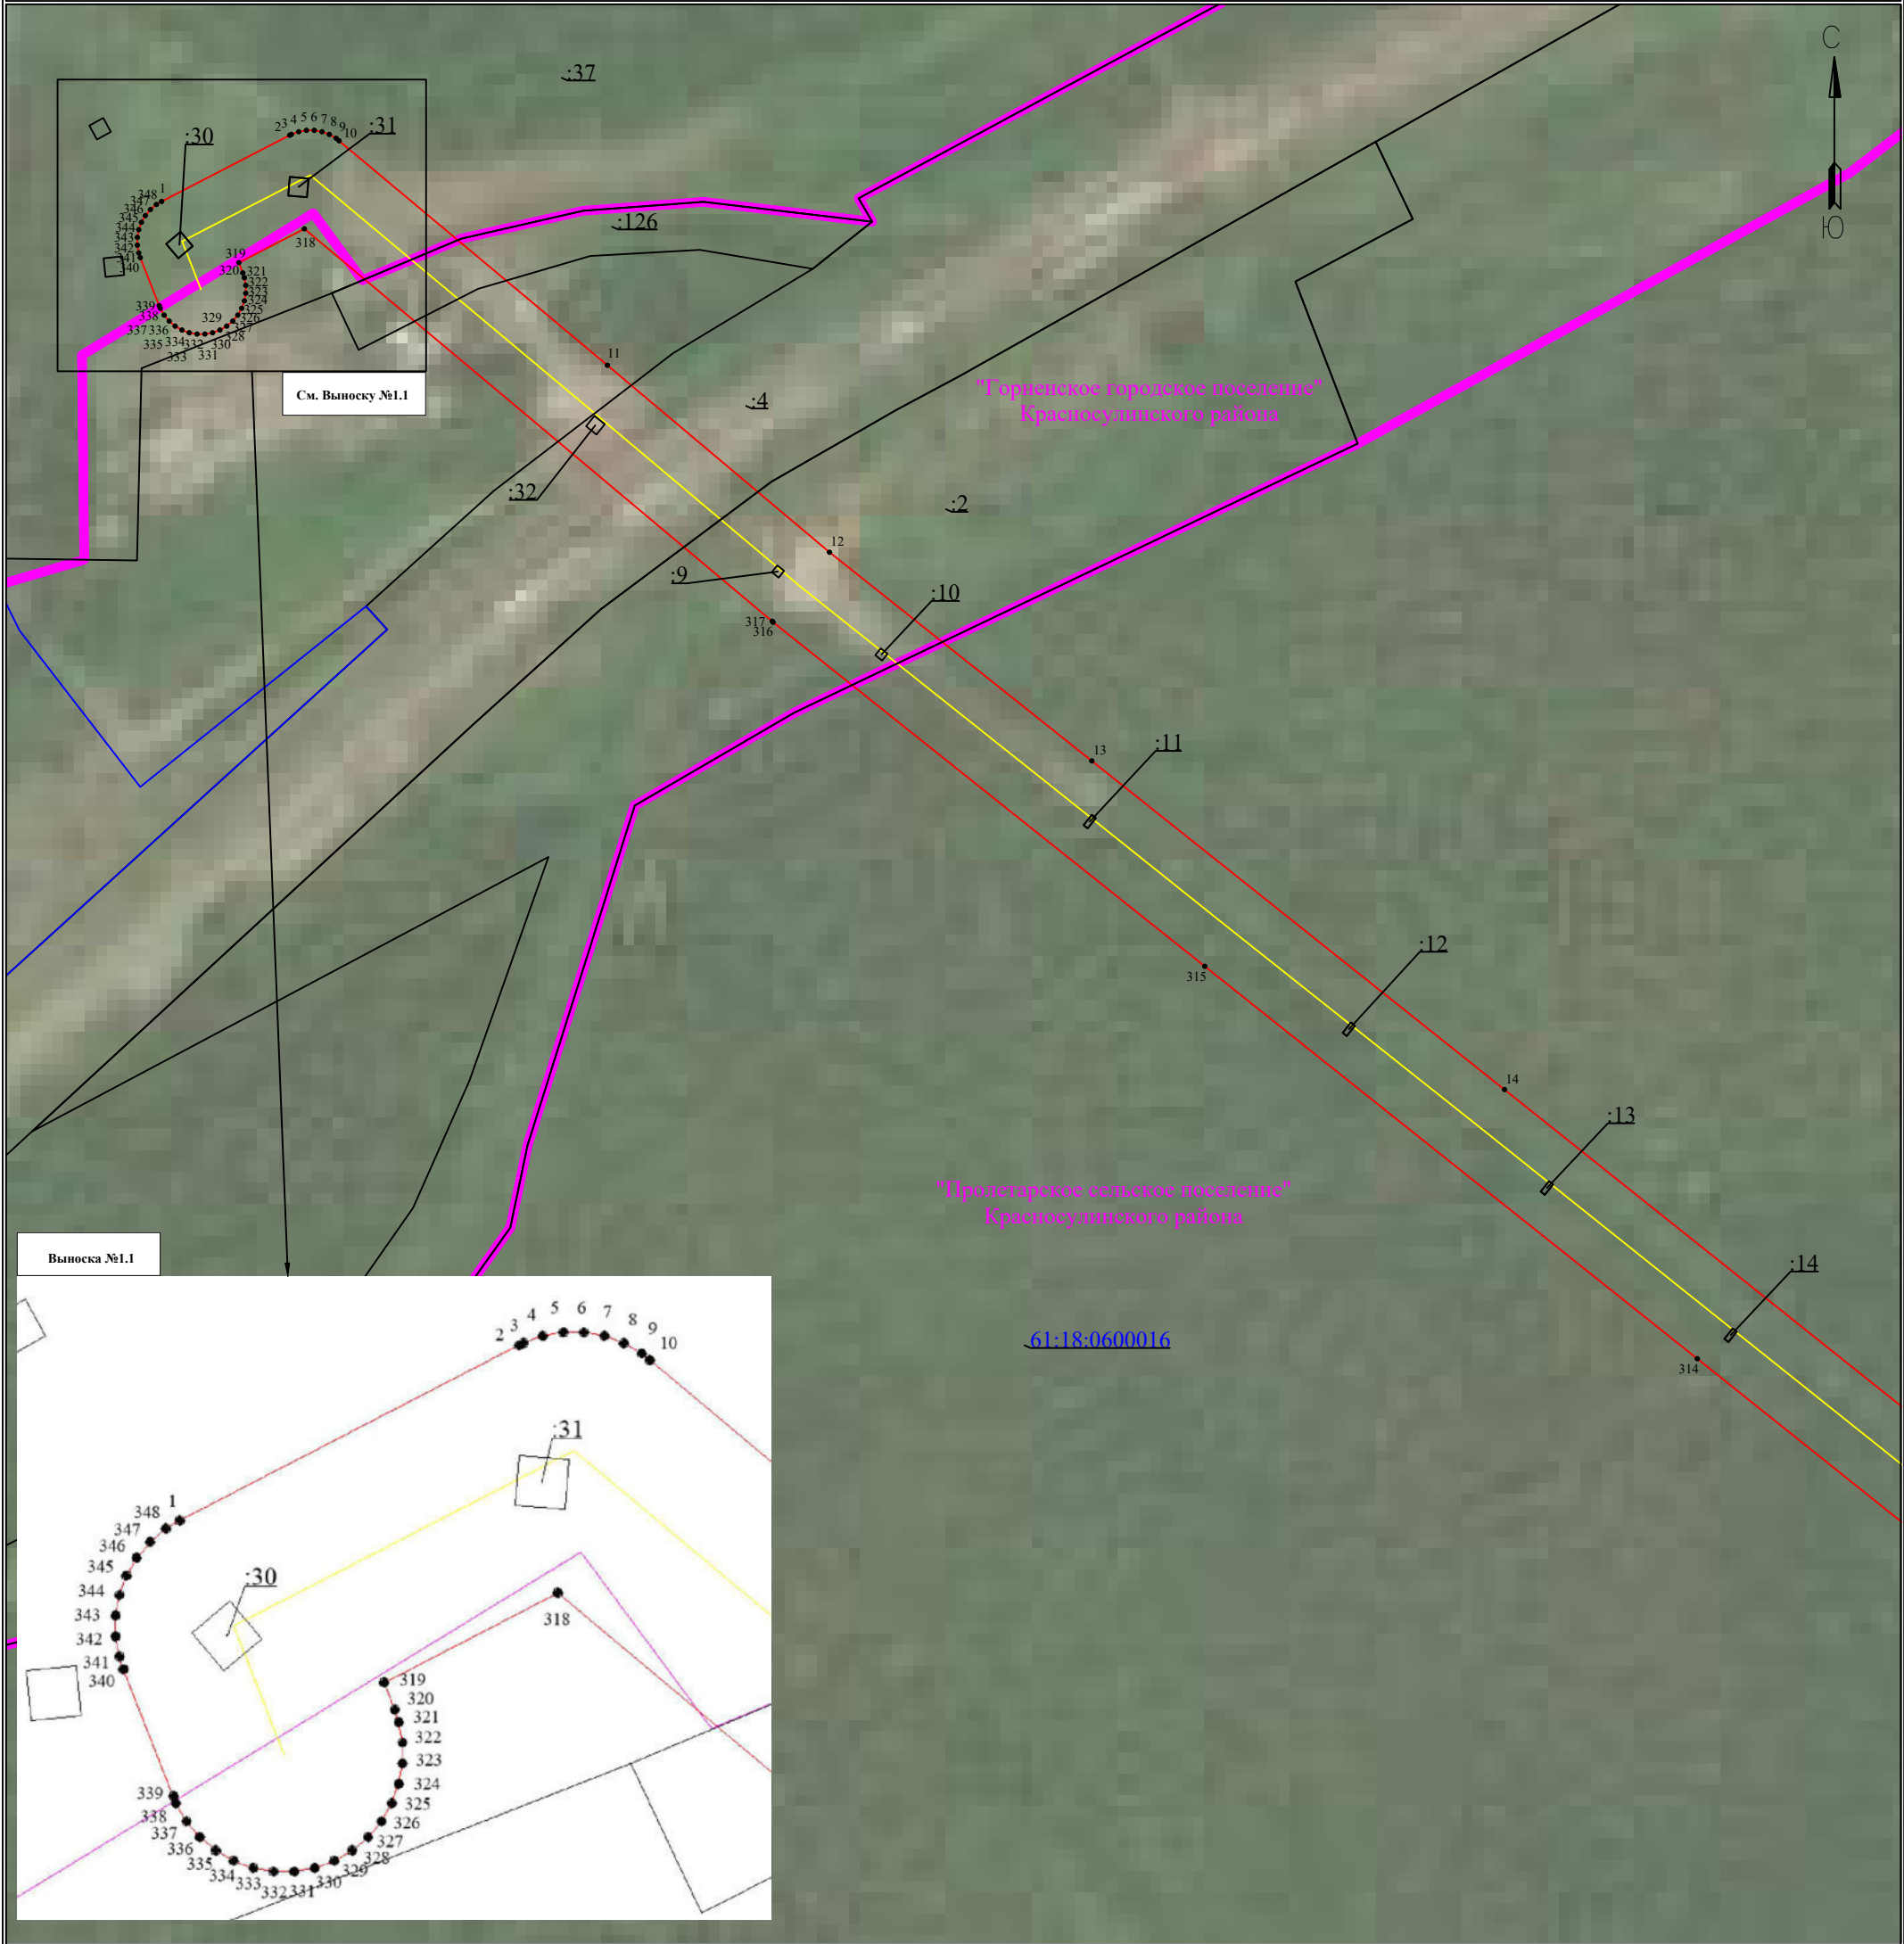

Используемые условные знаки и обозначения:

Масштаб 1:3000

Лист 2 из 20

- 1 - обозначение характерной точки границы устанавливаемого публичного сервитута
- - границы земельных участков, попадающих в зону публичного сервитута
- - граница кадастрового квартала
- 63:00:0000000 - номер кадастрового квартала
- :123 - кадастровый номер земельного участка
- - граница устанавливаемого публичного сервитута

- с. Елховка - наименование населенного пункта
- - ось линии, контур объекта
- - граница населенного пункта, МО

Схема расположения границ публичного сервитута
для эксплуатации объекта электросетевого хозяйства
ВЛ 110 кВ «ШТЭЦ - Лесостепь»

(наименование объекта)

План границ объекта



Используемые условные знаки и обозначения:

Масштаб 1:3000

Лист 3 из 20

<div><div>● 1</div></div>	- обозначение характерной точки границы устанавливаемого публичного сервитута
<div><div></div></div>	- границы земельных участков, попадающих в зону публичного сервитута
<div><div></div></div>	- граница кадастрового квартала
<div><div>63:00:0000000</div></div>	- номер кадастрового квартала
<div><div>:123</div></div>	- кадастровый номер земельного участка
<div><div></div></div>	- граница устанавливаемого публичного сервитута

<div><div>с. Елховка</div></div>	- наименование населенного пункта
<div><div></div></div>	- ось линии, контур объекта
<div><div></div></div>	- граница населенного пункта, МО

Схема расположения границ публичного сервитута
для эксплуатации объекта электросетевого хозяйства
ВЛ 110 кВ «ШТЭЦ - Лесостепь»

(наименование объекта)

План границ объекта



Используемые условные знаки и обозначения:

Масштаб 1:3000

Лист 4 из 20


<div><div>● 1</div></div>	- обозначение характерной точки границы устанавливаемого публичного сервитута
<div><div></div></div>	- границы земельных участков, попадающих в зону публичного сервитута
<div><div></div></div>	- граница кадастрового квартала
<div><div>63:00:0000000</div></div>	- номер кадастрового квартала
<div><div>:123</div></div>	- кадастровый номер земельного участка
<div><div></div></div>	- граница устанавливаемого публичного сервитута

<div><div>с. Елховка</div></div>	- наименование населенного пункта
<div><div></div></div>	- ось линии, контур объекта
<div><div></div></div>	- граница населенного пункта, МО

Схема расположения границ публичного сервитута
для эксплуатации объекта электросетевого хозяйства
ВЛ 110 кВ «ШТЭЦ - Лесостепь»

(наименование объекта)

План границ объекта

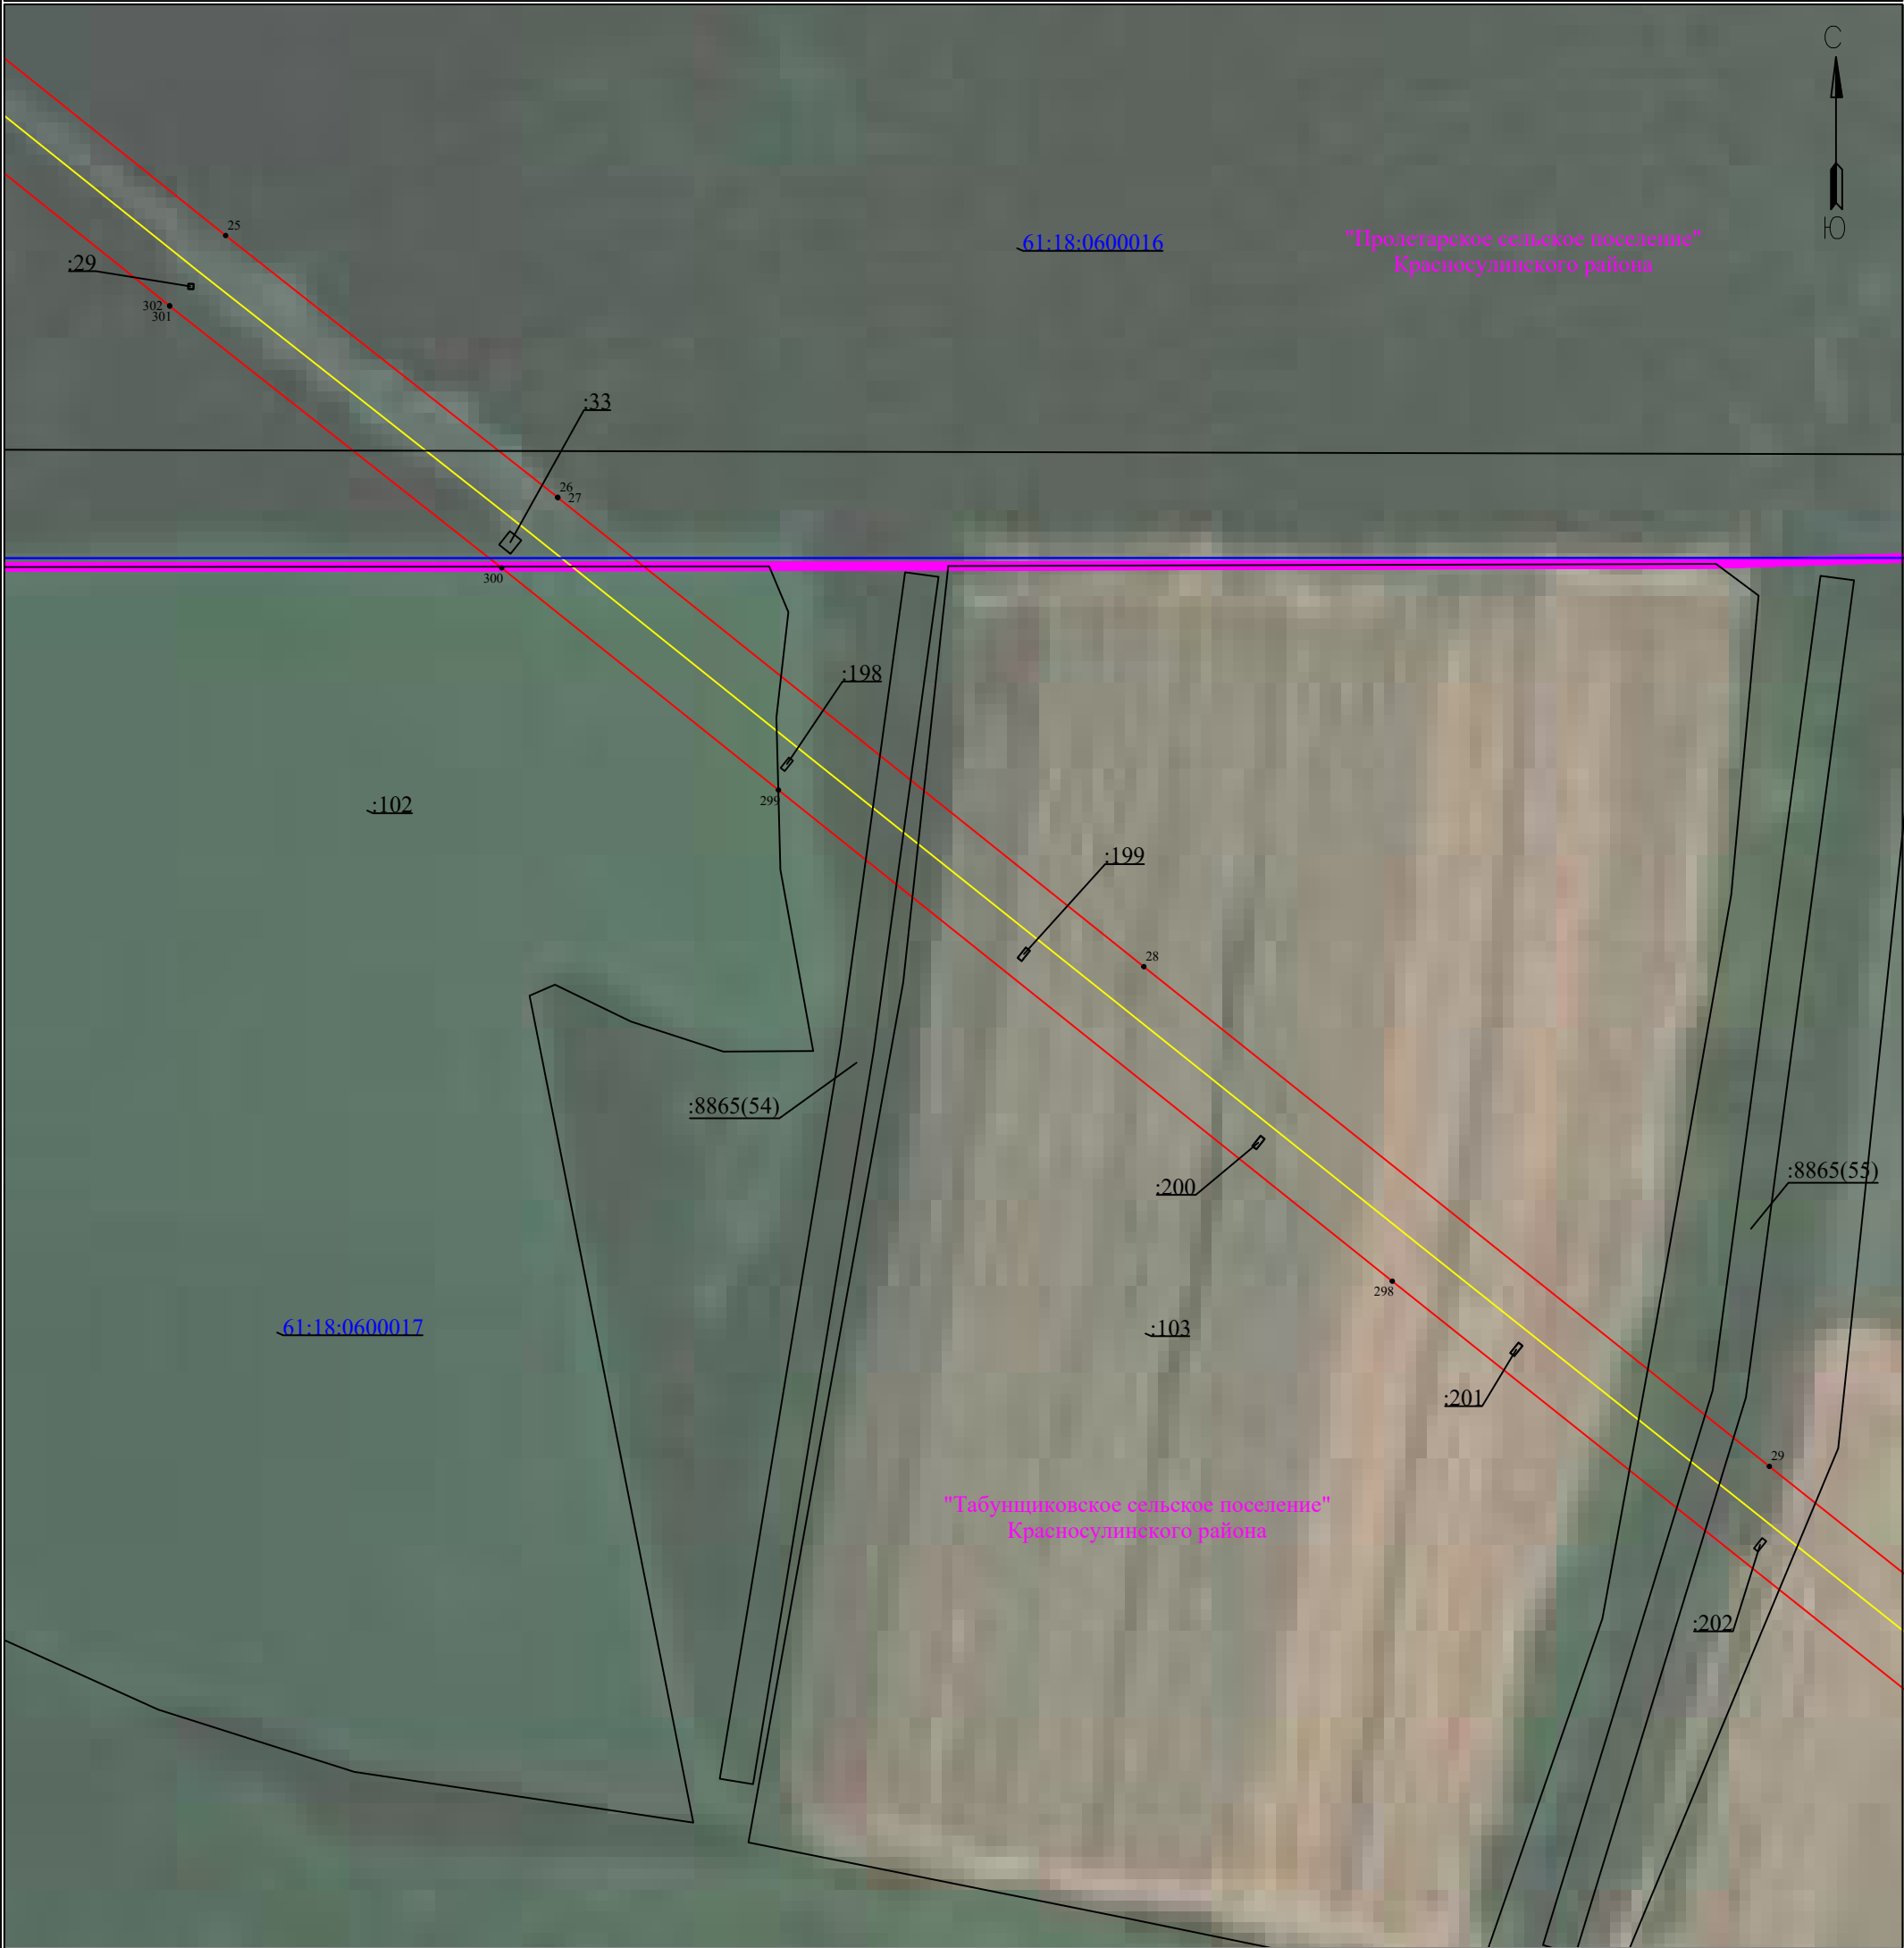

Используемые условные знаки и обозначения:

Масштаб 1:3000

Лист 5 из 20

	- обозначение характерной точки границы устанавливаемого публичного сервитута
	- границы земельных участков, попадающих в зону публичного сервитута
	- граница кадастрового квартала
	- номер кадастрового квартала
	- кадастровый номер земельного участка
	- граница устанавливаемого публичного сервитута

	- наименование населенного пункта
	- ось линии, контур объекта
	- граница населенного пункта, МО

Схема расположения границ публичного сервитута
для эксплуатации объекта электросетевого хозяйства
ВЛ 110 кВ «ШТЭЦ - Лесостепь»

(наименование объекта)

План границ объекта



Используемые условные знаки и обозначения:

Масштаб 1:3000

Лист 6 из 20

	- обозначение характерной точки границы устанавливаемого публичного сервитута		- наименование населенного пункта
	- границы земельных участков, попадающих в зону публичного сервитута		- ось линии, контур объекта
	- граница кадастрового квартала		- граница населенного пункта, МО
	- номер кадастрового квартала		
	- кадастровый номер земельного участка		
	- граница устанавливаемого публичного сервитута		

Схема расположения границ публичного сервитута
для эксплуатации объекта электросетевого хозяйства
ВЛ 110 кВ «ШТЭЦ - Лесостепь»

(наименование объекта)


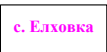
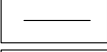

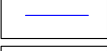

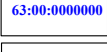
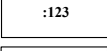

План границ объекта




Используемые условные знаки и обозначения:

Масштаб 1:3000





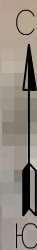


Лист 7 из 20

	- обозначение характерной точки границы устанавливаемого публичного сервитута		- наименование населенного пункта
	- границы земельных участков, попадающих в зону публичного сервитута		- ось линии, контур объекта
	- граница кадастрового квартала		- граница населенного пункта, МО
	- номер кадастрового квартала		
	- кадастровый номер земельного участка		
	- граница устанавливаемого публичного сервитута		


План границ объекта









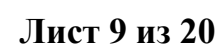


Лист 8 из 20


 1	- обозначение характерной точки границы устанавливаемого публичного сервитута	 с. Елховка	- наименование населенного пункта
	- границы земельных участков, попадающих в зону публичного сервитута		- ось линии, контур объекта
	- граница кадастрового квартала		- граница населенного пункта, МО
63:00-0000000	- номер кадастрового квартала		
:123	- кадастровый номер земельного участка		
	- граница устанавливаемого публичного сервитута		


План границ объекта



	1	- обозначение характерной точки границы устанавливаемого публичного сервитута
		- границы земельных участков, попадающих в зону публичного сервитута
		- граница кадастрового квартала
	63:00-0000000	- номер кадастрового квартала
	:123	- кадастровый номер земельного участка
		- граница устанавливаемого публичного сервитута
	с. Елховка	- наименование населенного пункта
		- ось линии, контур объекта
		- граница населенного пункта, МО

План границ объекта

 - наименование населенного пункта

 - ось линии, контур объекта


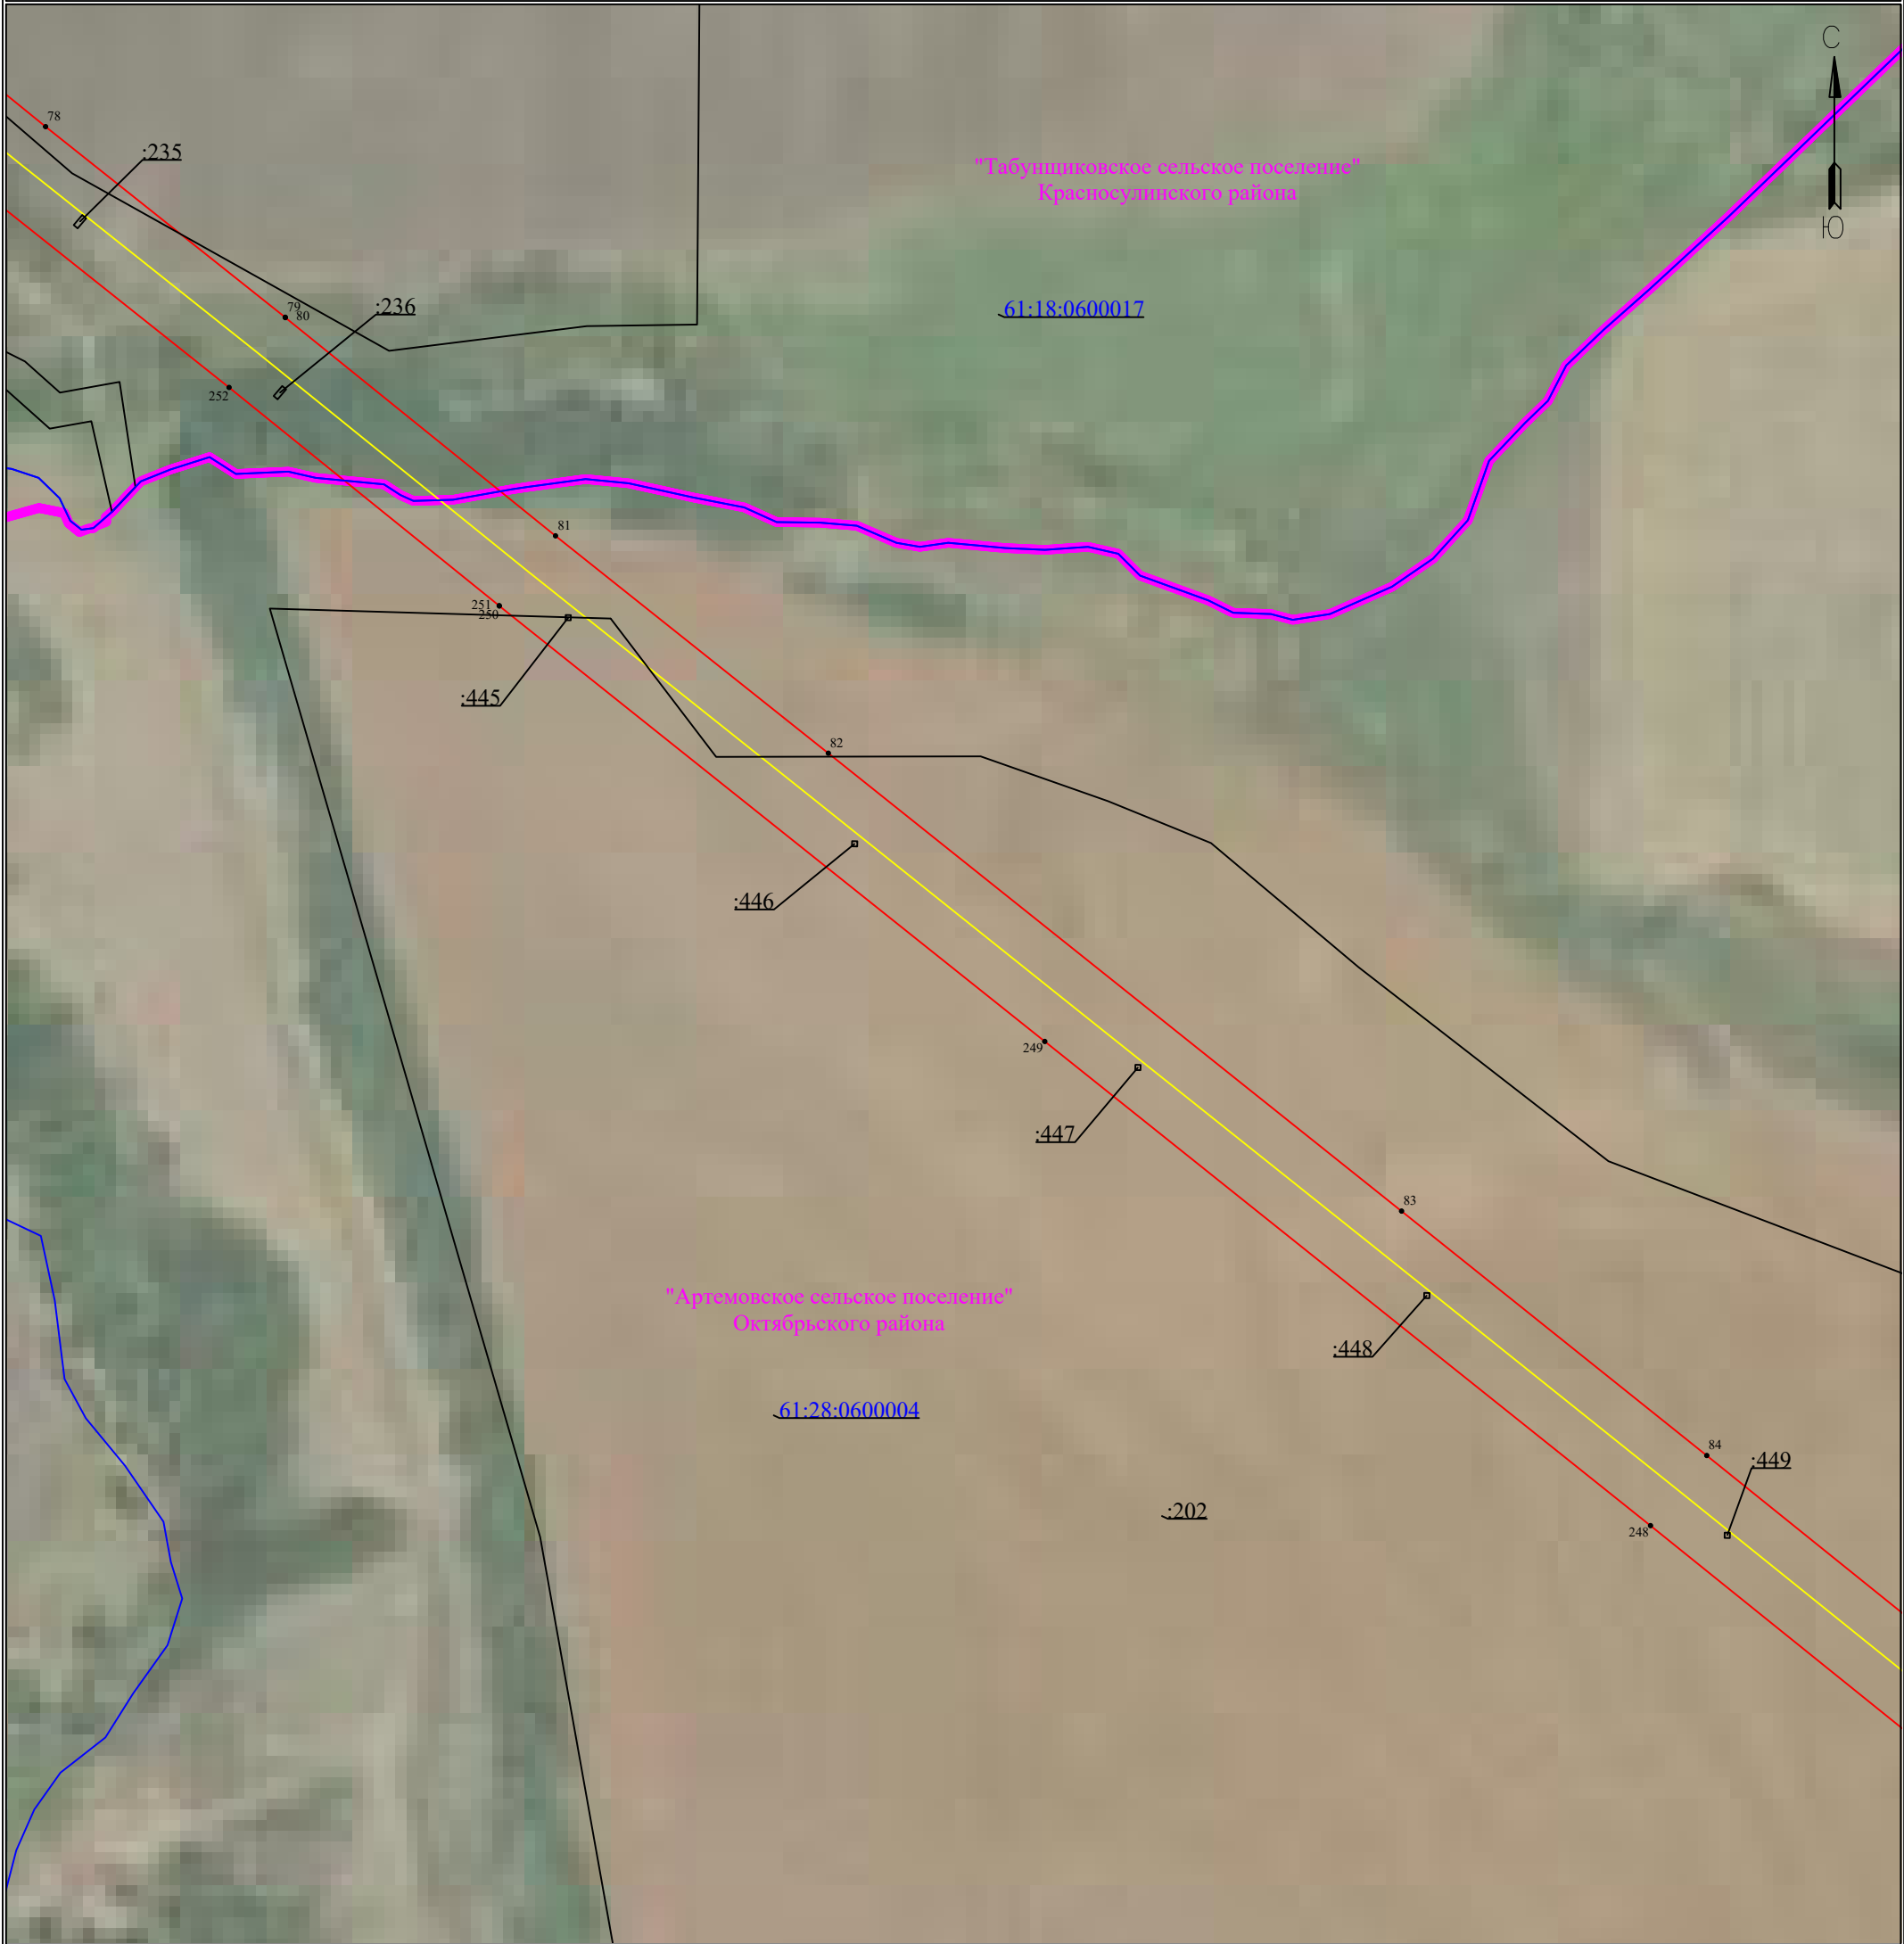
 - граница населенного пункта, МО

Схема расположения границ публичного сервитута
для эксплуатации объекта электросетевого хозяйства
ВЛ 110 кВ «ШТЭЦ - Лесостепь»

(наименование объекта)

План границ объекта



Используемые условные знаки и обозначения:

Масштаб 1:3000

Лист 11 из 20



	- обозначение характерной точки границы устанавливаемого публичного сервитута
	- границы земельных участков, попадающих в зону публичного сервитута
	- граница кадастрового квартала
	- номер кадастрового квартала
	- кадастровый номер земельного участка
	- граница устанавливаемого публичного сервитута

	- наименование населенного пункта
	- ось линии, контур объекта
	- граница населенного пункта, МО

Схема расположения границ публичного сервитута
для эксплуатации объекта электросетевого хозяйства
ВЛ 110 кВ «ШТЭЦ - Лесостепь»

(наименование объекта)

План границ объекта

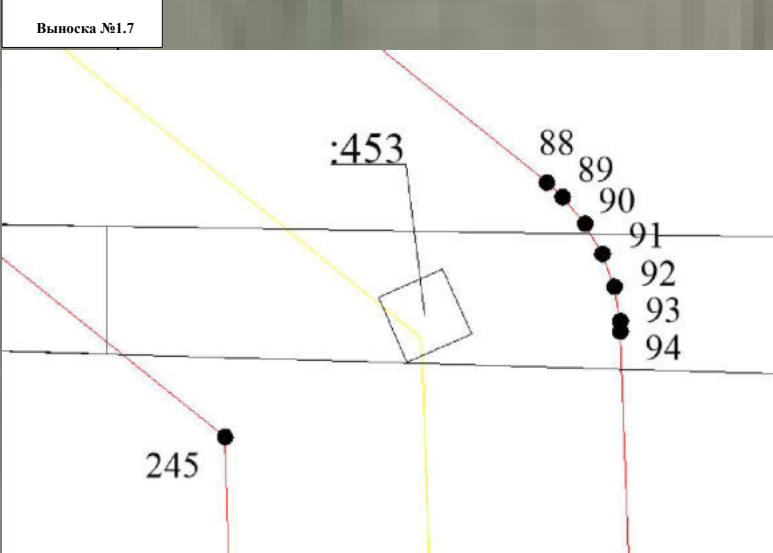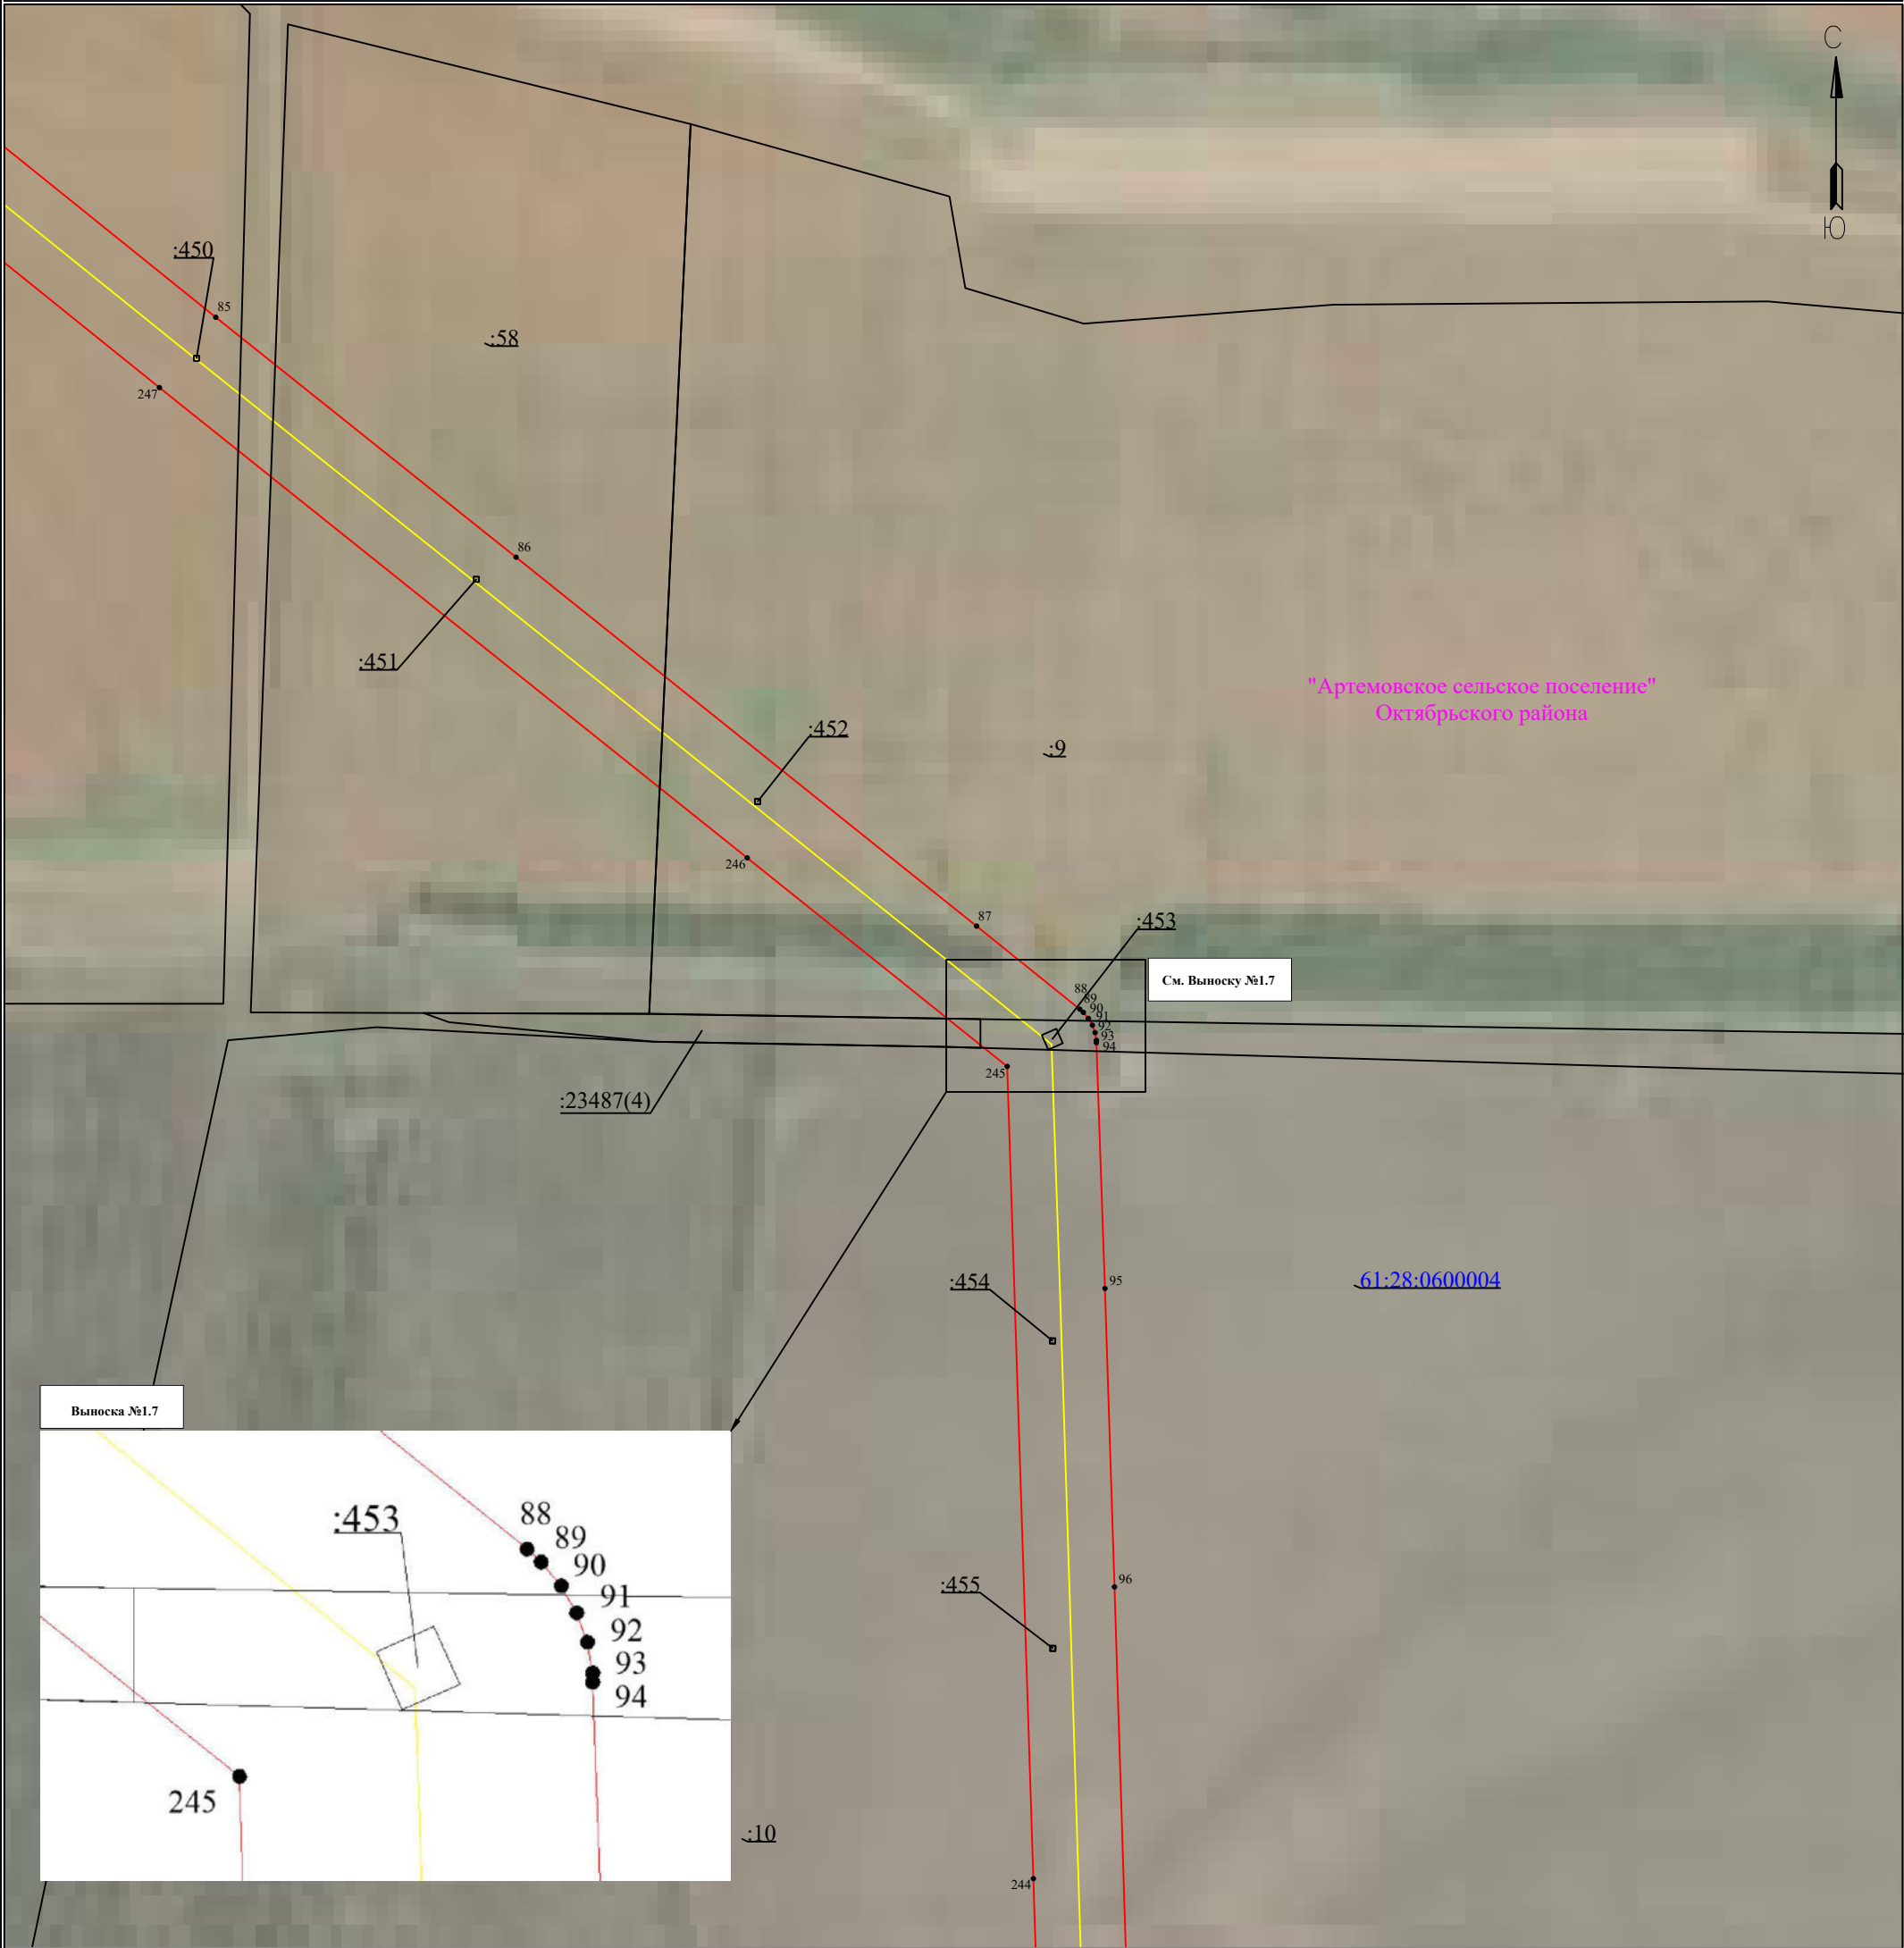

Используемые условные знаки и обозначения:

Масштаб 1:3000

Лист 12 из 20

- 1 - обозначение характерной точки границы устанавливаемого публичного сервитута
- - границы земельных участков, попадающих в зону публичного сервитута
- - граница кадастрового квартала
- 63:00:0000000 - номер кадастрового квартала
- :123 - кадастровый номер земельного участка
- - граница устанавливаемого публичного сервитута

- с. Елховка - наименование населенного пункта
- - ось линии, контур объекта
- - граница населенного пункта, МО

Схема расположения границ публичного сервитута
для эксплуатации объекта электросетевого хозяйства
ВЛ 110 кВ «ШТЭЦ - Лесостепь»

(наименование объекта)

План границ объекта






Используемые условные знаки и обозначения:

Масштаб 1:3000

Лист 13 из 20

	- обозначение характерной точки границы устанавливаемого публичного сервитута		- наименование населенного пункта
	- границы земельных участков, попадающих в зону публичного сервитута		- ось линии, контур объекта
	- граница кадастрового квартала		- граница населенного пункта, МО
	- номер кадастрового квартала		
	- кадастровый номер земельного участка		
	- граница устанавливаемого публичного сервитута		

План границ объекта

 - наименование населенного пункта
 - ось линии, контур объекта
 - граница населенного пункта, МО

План границ объекта



Лист 15 из 20








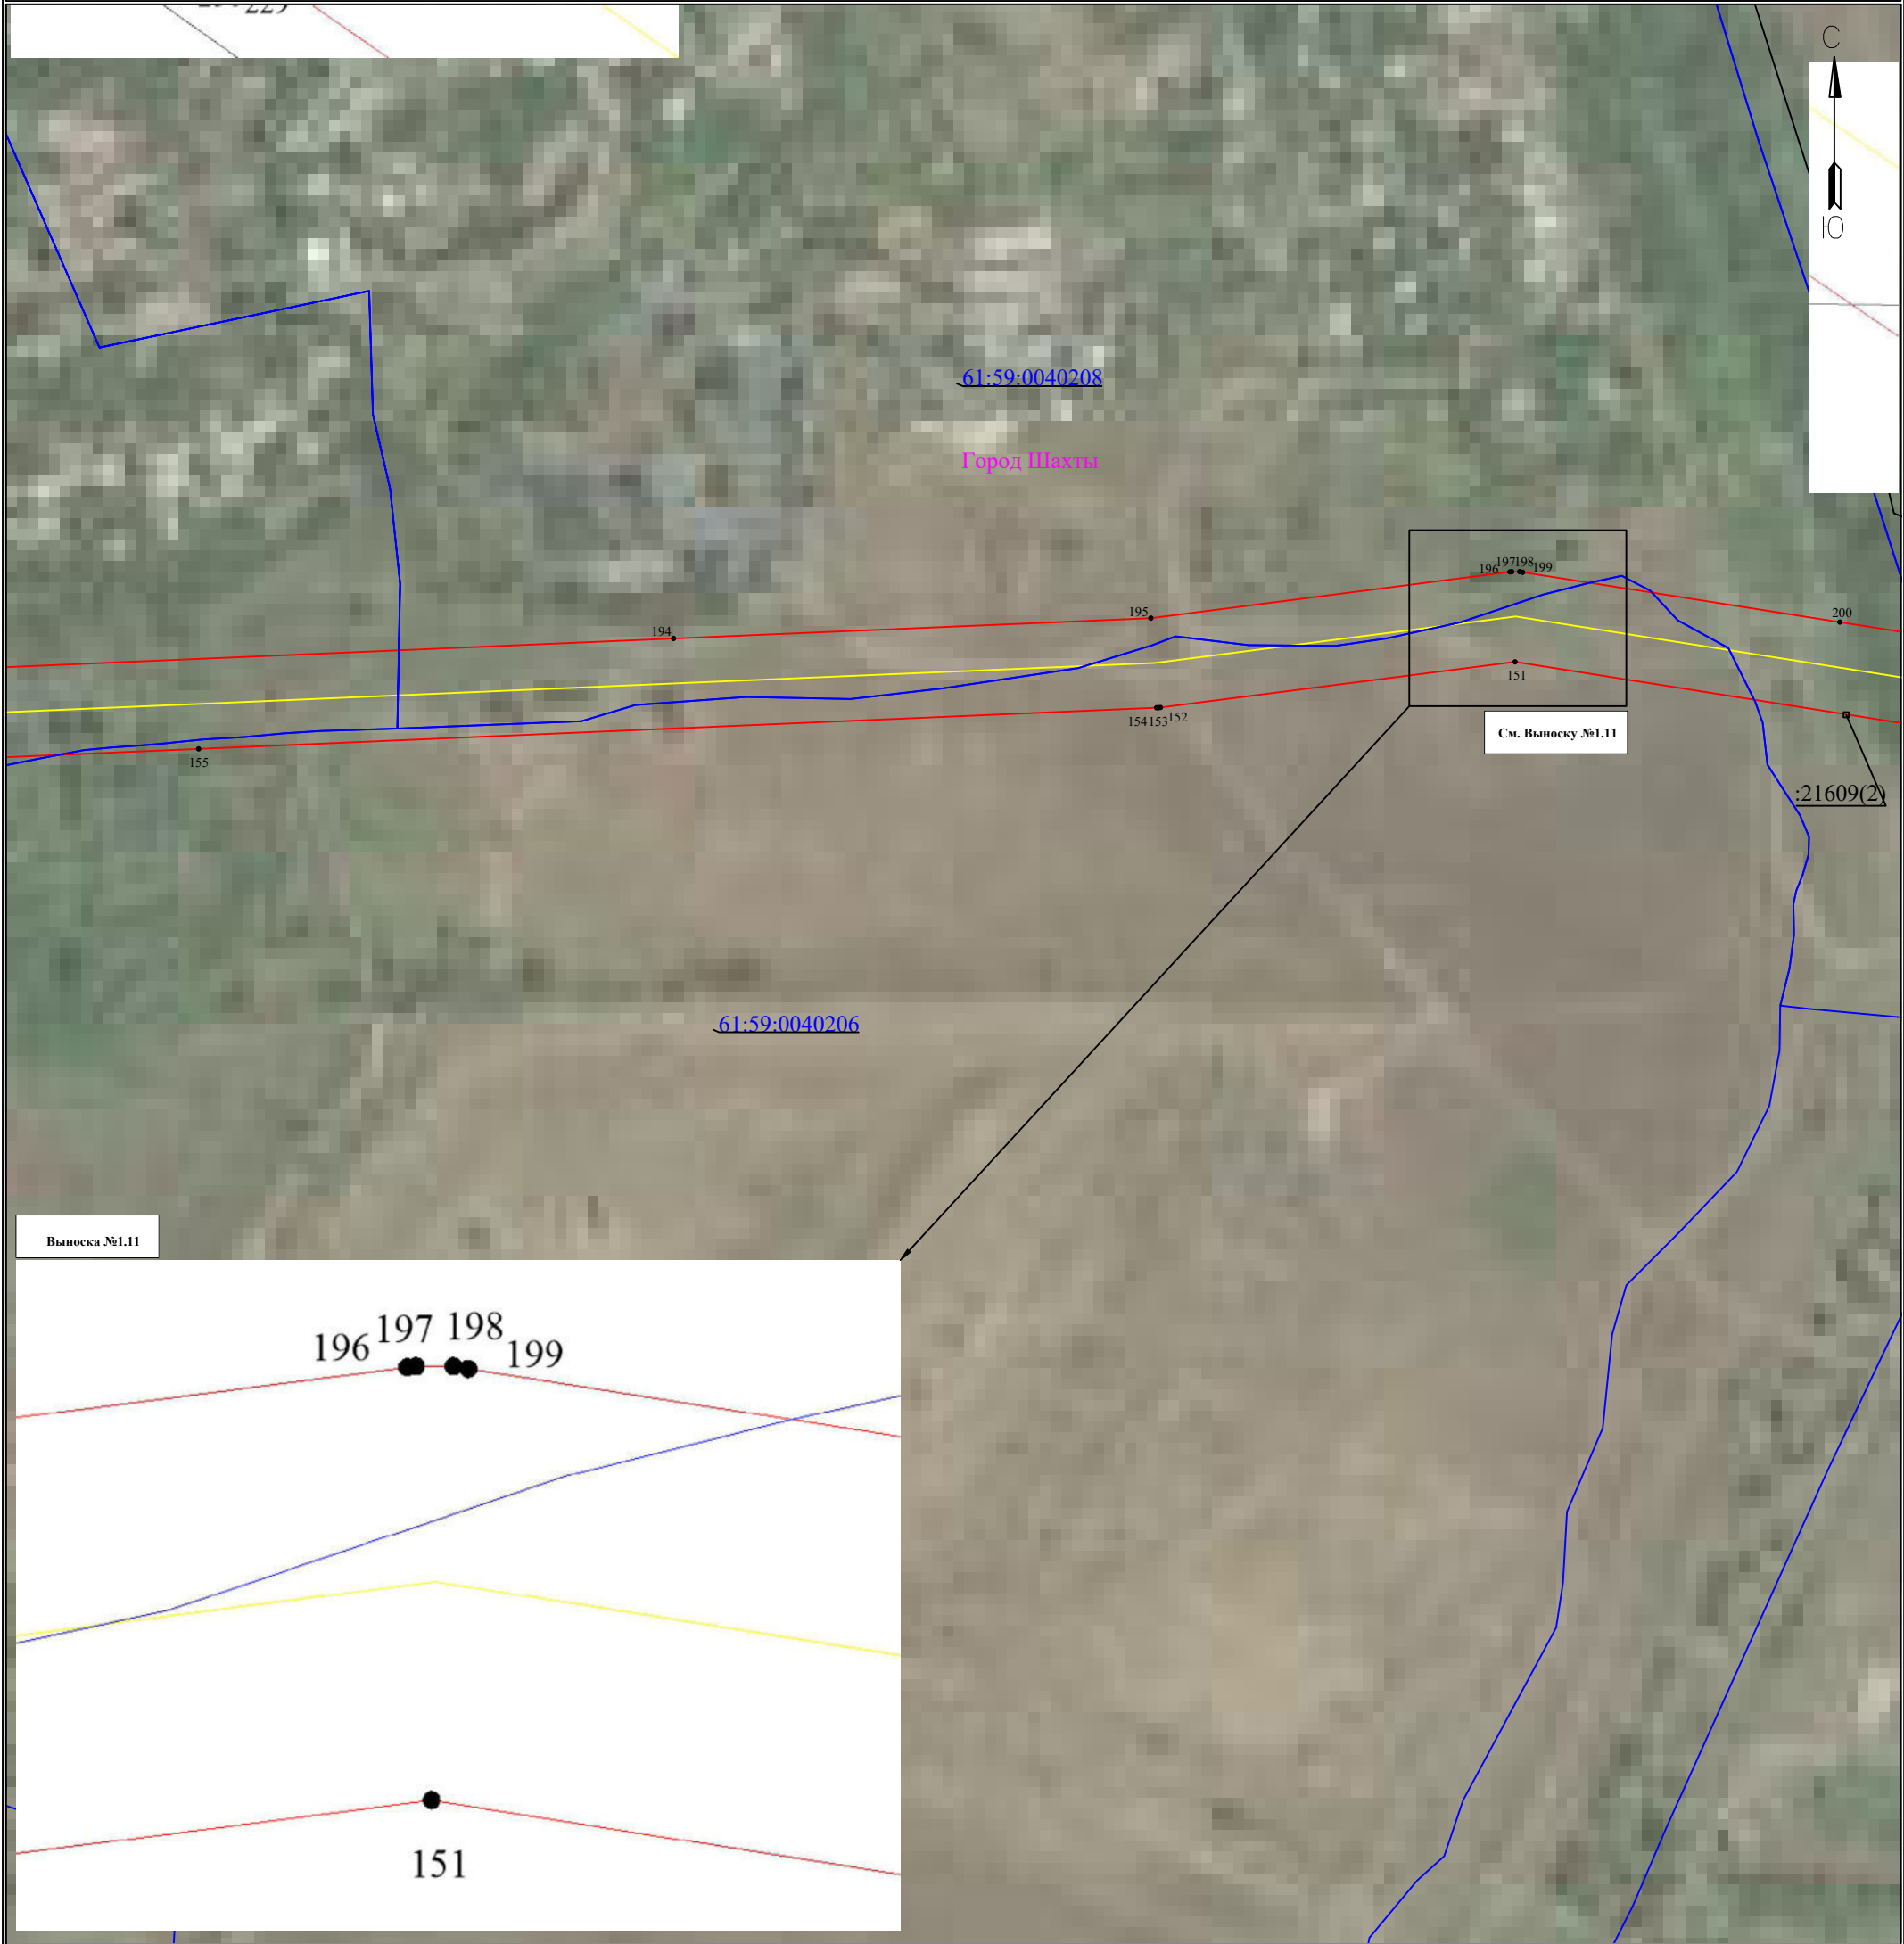
 1	- обозначение характерной точки границы устанавливаемого публичного сервитута	 с. Елховка	- наименование населенного пункта
	- границы земельных участков, попадающих в зону публичного сервитута		- ось линии, контур объекта
	- граница кадастрового квартала		- граница населенного пункта, МО
63:00-0000000	- номер кадастрового квартала		
:123	- кадастровый номер земельного участка		
	- граница устанавливаемого публичного сервитута		

Схема расположения границ публичного сервитута
для эксплуатации объекта электросетевого хозяйства
ВЛ 110 кВ «ШТЭЦ - Лесостепь»

(наименование объекта)

План границ объекта



Используемые условные знаки и обозначения:

Масштаб 1:3000


Лист 16 из 20

	- обозначение характерной точки границы устанавливаемого публичного сервитута		- наименование населенного пункта
	- границы земельных участков, попадающих в зону публичного сервитута		- ось линии, контур объекта
	- граница кадастрового квартала		- граница населенного пункта, МО
	- номер кадастрового квартала		
	- кадастровый номер земельного участка		
	- граница устанавливаемого публичного сервитута		

Схема расположения границ публичного сервитута
для эксплуатации объекта электросетевого хозяйства
ВЛ 110 кВ «ШТЭЦ - Лесостепь»

(наименование объекта)

План границ объекта

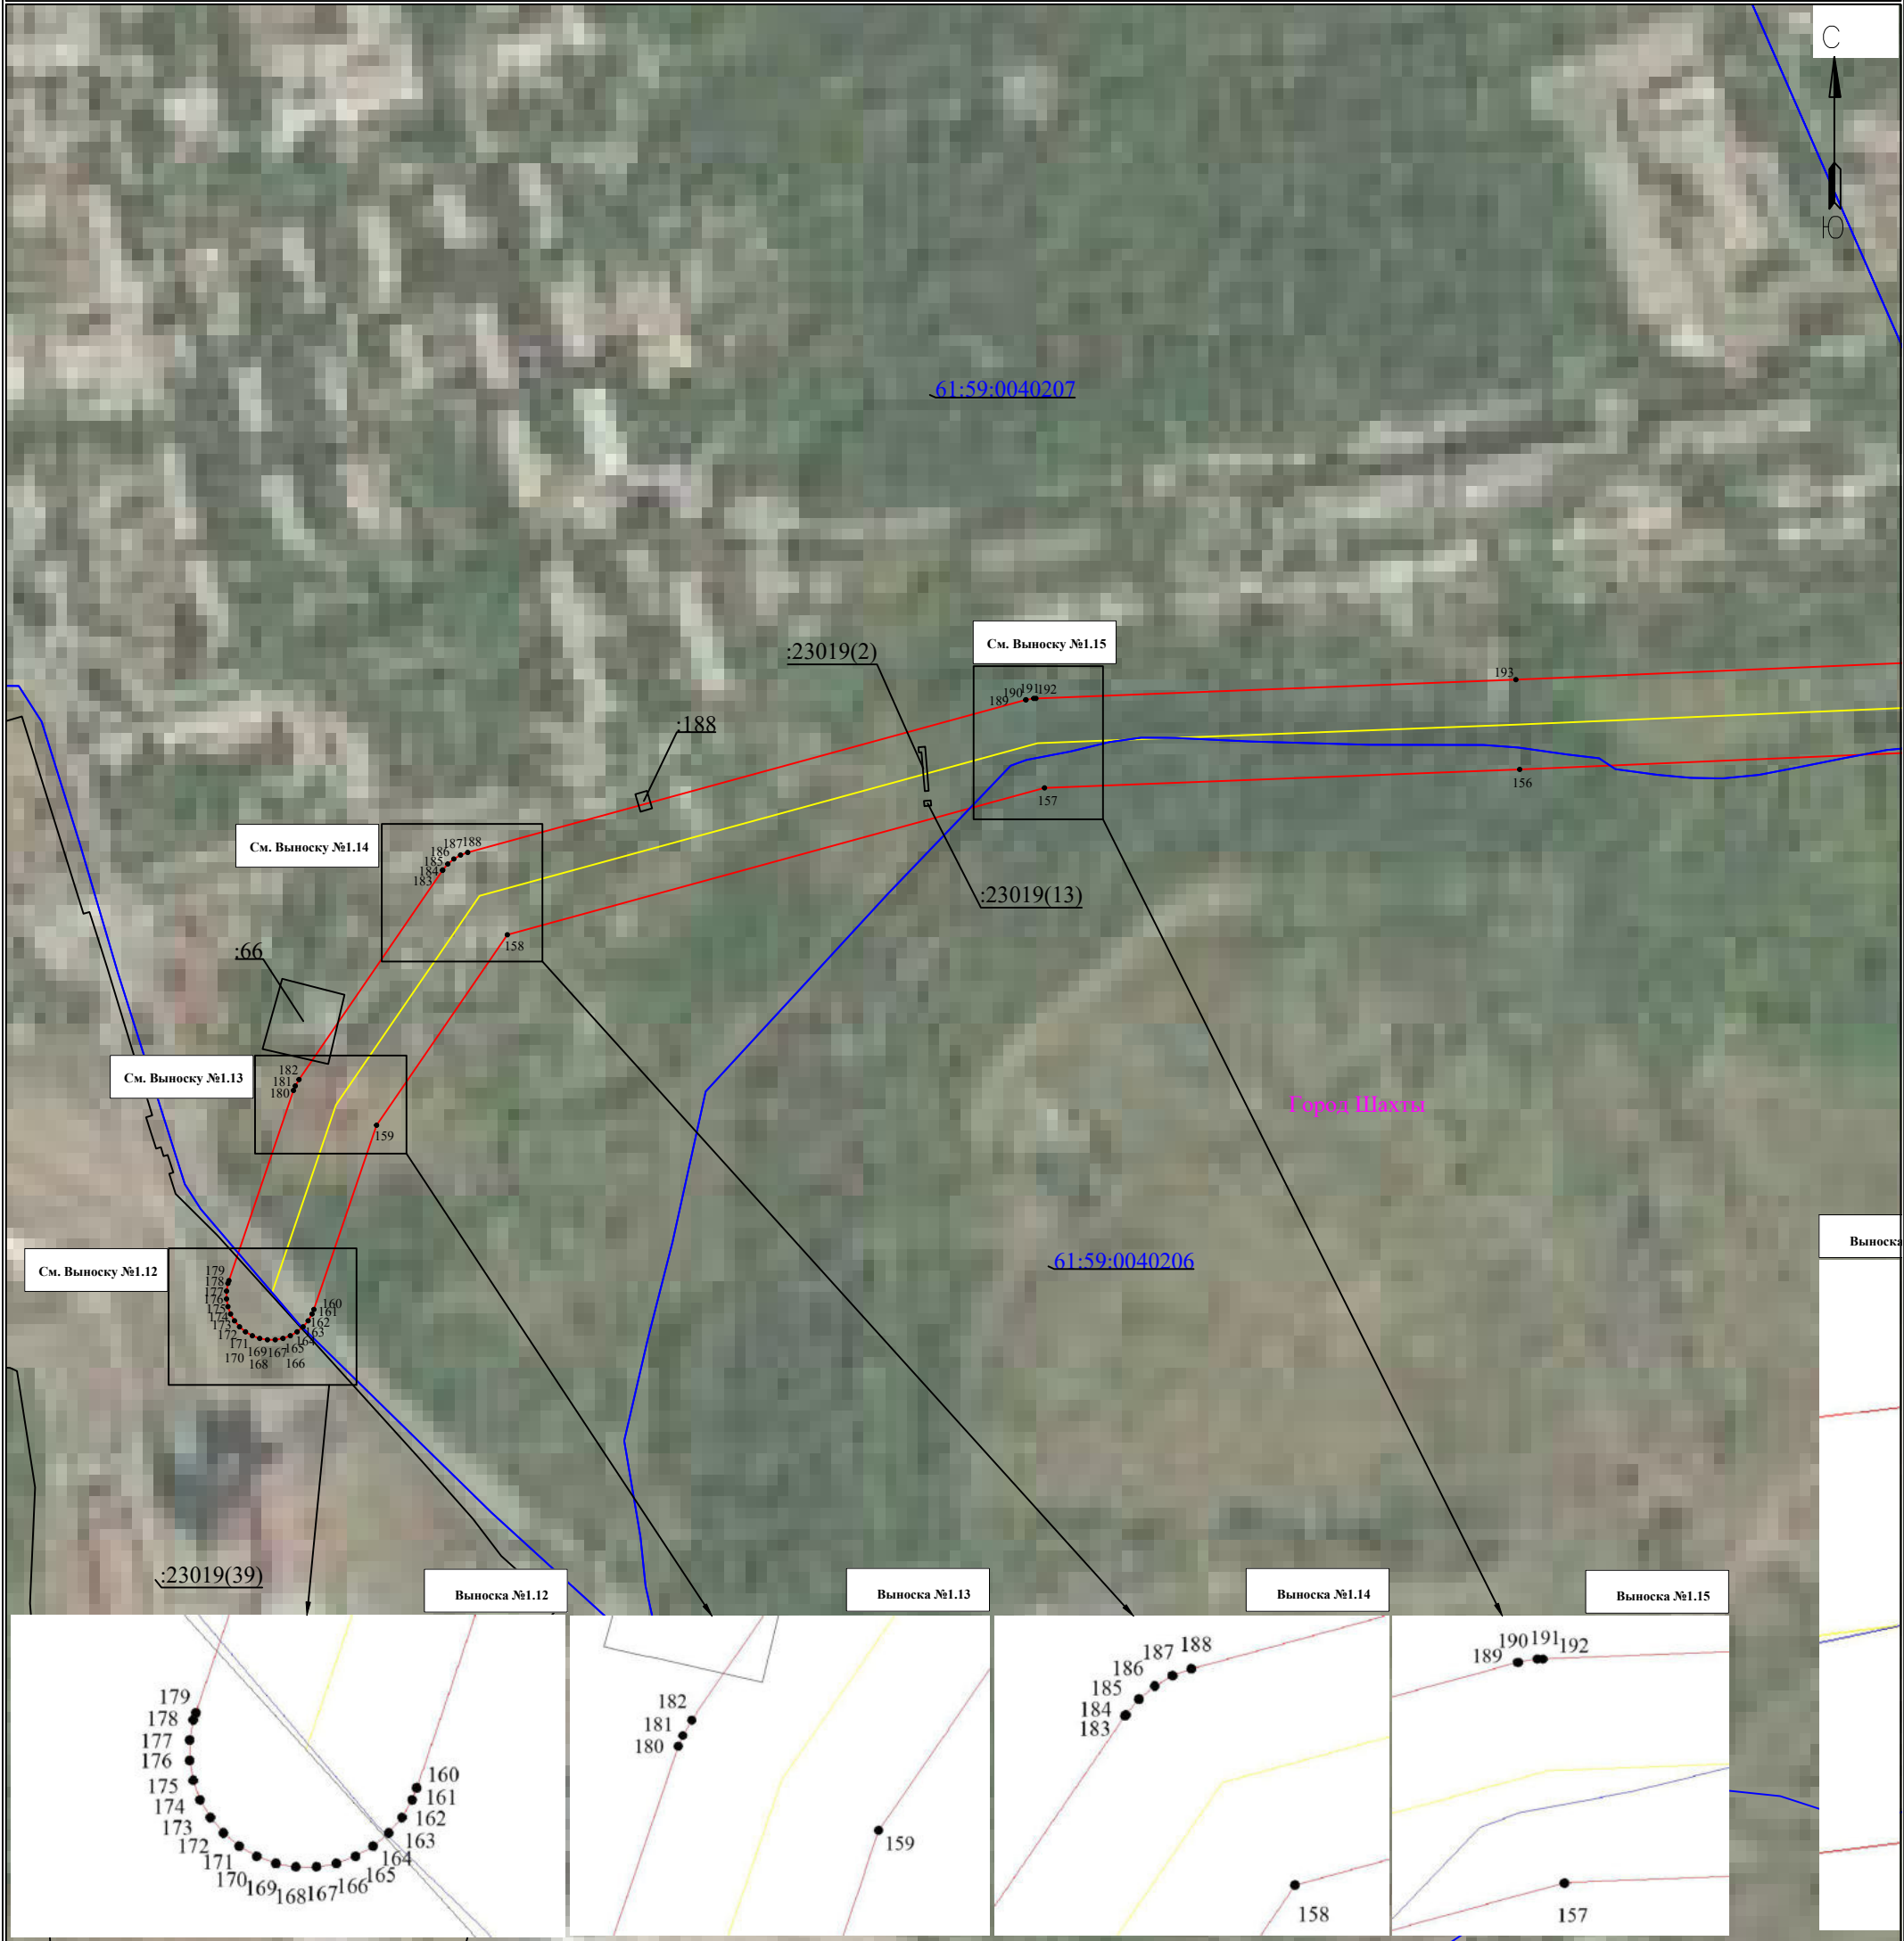


Используемые условные знаки и обозначения:

Масштаб 1:3000

Лист 17 из 20

	- обозначение характерной точки границы устанавливаемого публичного сервитута		- наименование населенного пункта
	- границы земельных участков, попадающих в зону публичного сервитута		- ось линии, контур объекта
	- граница кадастрового квартала		- граница населенного пункта, МО
	- номер кадастрового квартала		
	- кадастровый номер земельного участка		
	- граница устанавливаемого публичного сервитута		

План границ объекта

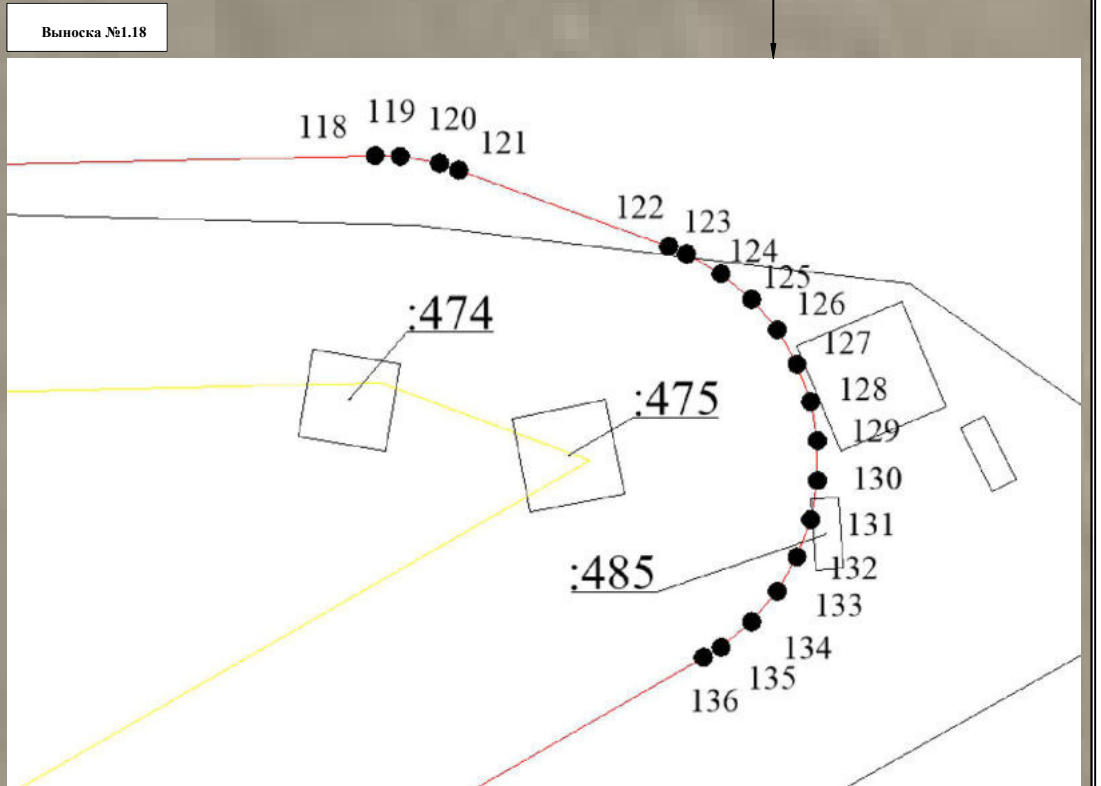

Лист 19 из 20








 1	- обозначение характерной точки границы устанавливаемого публичного сервитута	 с. Елховка	- наименование населенного пункта
	- границы земельных участков, попадающих в зону публичного сервитута		- ось линии, контур объекта
	- граница кадастрового квартала		- граница населенного пункта, МО
63:00-0000000	- номер кадастрового квартала		
:123	- кадастровый номер земельного участка		
	- граница устанавливаемого публичного сервитута		

Схема расположения границ публичного сервитута
для эксплуатации объекта
ВЛ 110 кВ «ШТЭЦ - Лесостепь»

Каталог координат		
Площадь зоны публичного сервитута 768749 кв.м		
Обозначение характерных точек границ	Координаты, м	
	X	Y
1	2	3
МСК-61, зона 2		
1	489742.23	2241756.08
2	489771.72	2241813.08
3	489772.08	2241813.8
4	489773.27	2241817.08
5	489773.88	2241820.51
6	489773.88	2241824
7	489773.27	2241827.43
8	489772.08	2241830.71
9	489770.34	2241833.73
10	489769.23	2241835.05
11	489669.32	2241954.44
12	489586.11	2242053.26
13	489493.24	2242169.96
14	489346.96	2242353.57
15	488954.73	2242844.85
16	488853.33	2242973.98
17	488853.1	2242974.15
18	488753.04	2243098.13
19	488635.5	2243245.19
20	488297.64	2243667.62
21	488184.7	2243808.72
22	488076.57	2243943.72
23	487961.17	2244089.23
24	487961.04	2244089.27
25	487858.45	2244217.25
26	487742.19	2244364.69
27	487742.02	2244364.78
28	487533.69	2244625.01
29	487311.74	2244902.78
30	487098.05	2245171.02
31	486978.28	2245320.77
32	486859.77	2245470.19
33	486733.45	2245628.3
34	486638.73	2245745.74
35	486548.07	2245859.53
36	486134.66	2246377.5
37	486034.66	2246502.23
38	486033.38	2246503.64
39	485902.85	2246637.94
40	485902.65	2246638.14
41	485901.13	2246639.41
42	485898.36	2246641.78
43	485897.15	2246642.69
44	485894.13	2246644.43
45	485893.7	2246644.59
46	485588.95	2246778.6
47	485285.37	2246912.26
48	485176.89	2246960.01
49	485025.54	2247026.22
50	484952.07	2247213.85
51	484799.01	2247603.51
52	484798.51	2247604.67
53	484796.87	2247607.51
54	484795.03	2247610.23
55	484794.91	2247610.41
56	484792.66	2247613.08
57	484792.18	2247613.48
58	484654.42	2247742.91
59	484627.6	2247768.04
60	484646.35	2247807.53
61	484763.25	2248048.31
62	484763.39	2248048.59
63	484764.58	2248051.87
64	484764.78	2248052.99
65	484765.57	2248056.48
66	484765.91	2248058.8
67	484765.91	2248062.29
68	484765.31	2248065.72
69	484764.96	2248066.69
70	484736.35	2248155.25
71	484735.44	2248157.54
72	484734.07	2248159.93
73	484732.18	2248162.93
74	484731.78	2248163.53
75	484729.63	2248166.09
76	484621.89	2248275.44
77	484505.99	2248419.22
78	484394.76	2248556.18
79	484309.93	2248662.78
80	484309.77	2248662.86
81	484212.64	2248783.05
82	484115.89	2248904.43
83	483912.09	2249159.48
84	483803.3	2249295.26
85	483691.17	2249434.42
86	483584.61	2249567.78
87	483420.75	2249772.28
88	483383.86	2249818.11
89	483382.42	2249819.71
90	483379.75	2249821.95

Каталог координат		
Площадь зоны публичного сервитута 768749 кв.м		
Обозначение характерных точек границ	Координаты, м	
	X	Y
1	2	3
91	483376.73	2249823.7
92	483373.45	2249824.89
93	483370.02	2249825.49
94	483368.96	2249825.49
95	483259.83	2249829.29
96	483127.27	2249833.54
97	482875.08	2249841.38
98	482873.69	2249841.31
99	482763.05	2249837.16
100	482355.56	2249928.6
101	482355.4	2249928.57
102	482044.61	2249997.16
103	481950.3	2250135.36
104	481860.07	2250267.51
105	481683.6	2250525.89
106	481608.85	2250635.14
107	481601.99	2250994.45
108	481595.55	2251338.03
109	481592.29	2251512.61
110	481585.38	2251874.77
111	481633.9	2252020.71
112	481634.24	2252021.84
113	481634.85	2252025.27
114	481634.85	2252028.18
115	481615.8	2252354.74
116	481606.68	2252508.96
117	481588.93	2252805.74
118	481590.55	2252876.6
119	481590.48	2252878.8
120	481589.88	2252882.54
121	481589.26	2252883.94
122	481582.57	2252902.36
123	481581.92	2252903.91
124	481580.18	2252906.93
125	481577.94	2252909.6
126	481575.27	2252911.84
127	481572.25	2252913.58
128	481568.97	2252914.78
129	481565.54	2252915.38
130	481562.05	2252915.38
131	481558.62	2252914.78
132	481555.34	2252913.58
133	481552.33	2252911.84
134	481549.65	2252909.6
135	481547.41	2252906.93
136	481546.53	2252905.39
137	481384.51	2252624.58
138	481309.06	2252493.7
139	481234.64	2252364.49
140	481085.31	2252105.59
141	480889.04	2251765.11
142	480851.58	2251699.94
143	480850.79	2251698.43
144	480849.6	2251695.15
145	480848.99	2251691.72
146	480848.99	2251688.23
147	480849.23	2251686.87
148	480870.24	2251553.19
149	480918.26	2251248.42
150	480969.89	2250919.97
151	481042.39	2250462.75
152	481022.07	2250304.98
153	481021.98	2250304.16
154	481021.98	2250303.27
155	481003.66	2249877.05
156	480994.46	2249662.57
157	480986.24	2249451.17
158	480920.85	2249212.16
159	480836.06	2249153.99
160	480754.04	2249126.1
161	480752.03	2249125.29
162	480749.01	2249123.55
163	480746.34	2249121.31
164	480744.1	2249118.64
165	480742.36	2249115.62
166	480741.16	2249112.34
167	480740.56	2249108.91
168	480740.56	2249105.42
169	480741.16	2249101.99
170	480742.36	2249098.71
171	480744.1	2249095.69
172	480746.34	2249093.02
173	480749.01	2249090.78
174	480752.03	2249089.04
175	480755.31	2249087.85
176	480758.74	2249087.24
177	480762.23	2249087.24
178	480765.66	2249087.85
179	480766.9	2249088.3
180	480851.55	2249117.01

Каталог координат		
Площадь зоны публичного сервитута 768749 кв.м		
Обозначение характерных точек границ	Координаты, м	
	X	Y
1	2	3
181	480853.56	2249117.82
182	480856.41	2249119.47
183	480949.52	2249183.32
184	480949.68	2249183.43
185	480952.35	2249185.67
186	480954.59	2249188.35
187	480956.33	2249191.36
188	480957.49	2249194.54
189	481025.43	2249442.82
190	481025.46	2249442.93
191	481026.06	2249446.36
192	481026.06	2249447.33
193	481034.42	2249660.89
194	481052.8	2250088.37
195	481061.85	2250300.72
196	481082.43	2250460.48
197	481082.51	2250461.29
198	481082.51	2250464.78
199	481082.27	2250466.14
200	481060.09	2250607.24
201	481036.97	2250753.73
202	481009.41	2250926.17
203	480984.12	2251088.4
204	480934.34	2251403.83
205	480889.77	2251686.12
206	480975.99	2251835.72
207	481047.72	2251960.21
208	481195.19	2252215.79
209	481496.75	2252738.79
210	481549.49	2252830.47
211	481548.92	2252805.83
212	481549	2252804.18
213	481557.56	2252660.03
214	481584.63	2252202.23
215	481594.73	2252029.68
216	481546.34	2251884.14
217	481546	2251883.01
218	481545.4	2251879.58
219	481545.4	2251877.49
220	481548.46	2251697.09
221	481558.79	2251162.81
222	481565.19	2250818.78
223	481568.98	2250628.38
224	481569.05	2250627.03
225	481569.66	2250623.6
226	481570.85	2250620.32
227	481572.48	2250617.49
228	481741.51	2250370.16
229	482016.02	2249968.08
230	482016.16	2249967.88
231	482018.4	2249965.21
232	482021.07	2249962.97
233	482024.09	2249961.22
234	482027.37	2249960.03
235	482028.22	2249959.88
236	482182.35	2249925.57
237	482346.79	2249889.57
238	482499.62	2249854.94
239	482628.56	2249826.12
240	482756.88	2249797.55
241	482759.48	2249797.15
242	482761.98	2249797.15
243	482874.52	2249801.38
244	482997.66	2249797.51
245	483358.44	2249785.89
246	483451.05	2249670.45
247	483659.94	2249409.42
248	483772.11	2249270.23
249	483987.6	2249000.74
250	484181.41	2248758.06
251	484181.55	2248757.99
252	484278.68	2248637.81
253	484363.52	2248531.19
254	484363.71	2248531.08
255	484474.87	2248394.09
256	484591.37	2248249.56
257	484592.71	2248248.08
258	484699.26	2248139.94
259	484724.87	2248060.84
260	484610.33	2247824.92
261	484610.26	2247824.76
262	484585.2	2247772
263	484585.14	2247771.87
264	484583.95	2247768.6
265	484583.34	2247765.17
266	484583.34	2247761.68
267	484583.95	2247758.25
268	484585.14	2247754.97
269	484586.88	2247751.95
270	484589.12	2247749.28

Каталог координат		
Площадь зоны публичного сервитута 768749 кв.м		
Обозначение характерных точек границ	Координаты, м	
	X	Y
1	2	3
271	484589.62	2247748.86
272	484762.8	2247586.26
273	484813.71	2247456.26
274	484871.81	2247308.49
275	484990.59	2247005.78
276	484991.09	2247004.62
277	484992.83	2247001.6
278	484994.61	2246999.48
279	484996.97	2246996.87
280	484997.47	2246996.34
281	485000.14	2246994.1
282	485003.16	2246992.36
283	485003.61	2246992.2
284	485425.16	2246806.95
285	485722.72	2246675.96
286	485875.07	2246609.12
287	486004.05	2246476.46
288	486103.38	2246352.57
289	486206.57	2246222.86
290	486307.04	2246096.89
291	486410.35	2245967.55
292	486607.49	2245720.77
293	486607.62	2245720.72
294	486702.23	2245603.3
295	486828.45	2245445.31
296	486946.97	2245295.88
297	487167.75	2245019.12
298	487394	2244735.34
299	487612.15	2244462.74
300	487710.83	2244339.85
301	487827.09	2244192.42
302	487827.25	2244192.33
303	487929.86	2244064.33
304	488045.26	2243918.83
305	488377.39	2243503.48
306	488492.07	2243360.24
307	488721.82	2243073.12
308	488721.94	2243073.08
309	488821.95	2242949.17
310	488923.32	2242820.09
311	488923.46	2242820.02
312	489020.96	2242697.61
313	489126.59	2242565.19
314	489227.17	2242439.35
315	489401.82	2242220.2
316	489554.98	2242028.13
317	489555.39	2242027.75
318	489730.08	2241819.61
319	489715.01	2241790.42
320	489710.41	2241792.21
321	489708.31	2241792.9
322	489704.88	2241793.51
323	489701.39	2241793.51
324	489697.96	2241792.9
325	489694.68	2241791.71
326	489691.66	2241789.97
327	489688.99	2241787.73
328	489686.75	2241785.05
329	489685.01	2241782.04
330	489683.81	2241778.76
331	489683.21	2241775.33
332	489683.21	2241771.84
333	489683.81	2241768.41
334	489685.01	2241765.13
335	489686.75	2241762.11
336	489688.99	2241759.44
337	489691.66	2241757.2
338	489694.68	2241755.46
339	489695.88	2241755.02
340	489717.23	2241746.6
341	489719.34	2241745.91
342	489722.77	2241745.3
343	489726.25	2241745.3
344	489729.69	2241745.91
345	489732.96	2241747.1
346	489735.98	2241748.84
347	489738.65	2241751.09
348	489740.89	2241753.76
1	489742.23	2241756.08