

Схема существующего и планируемого водоснабжения и водоотведения п. Новокадамово

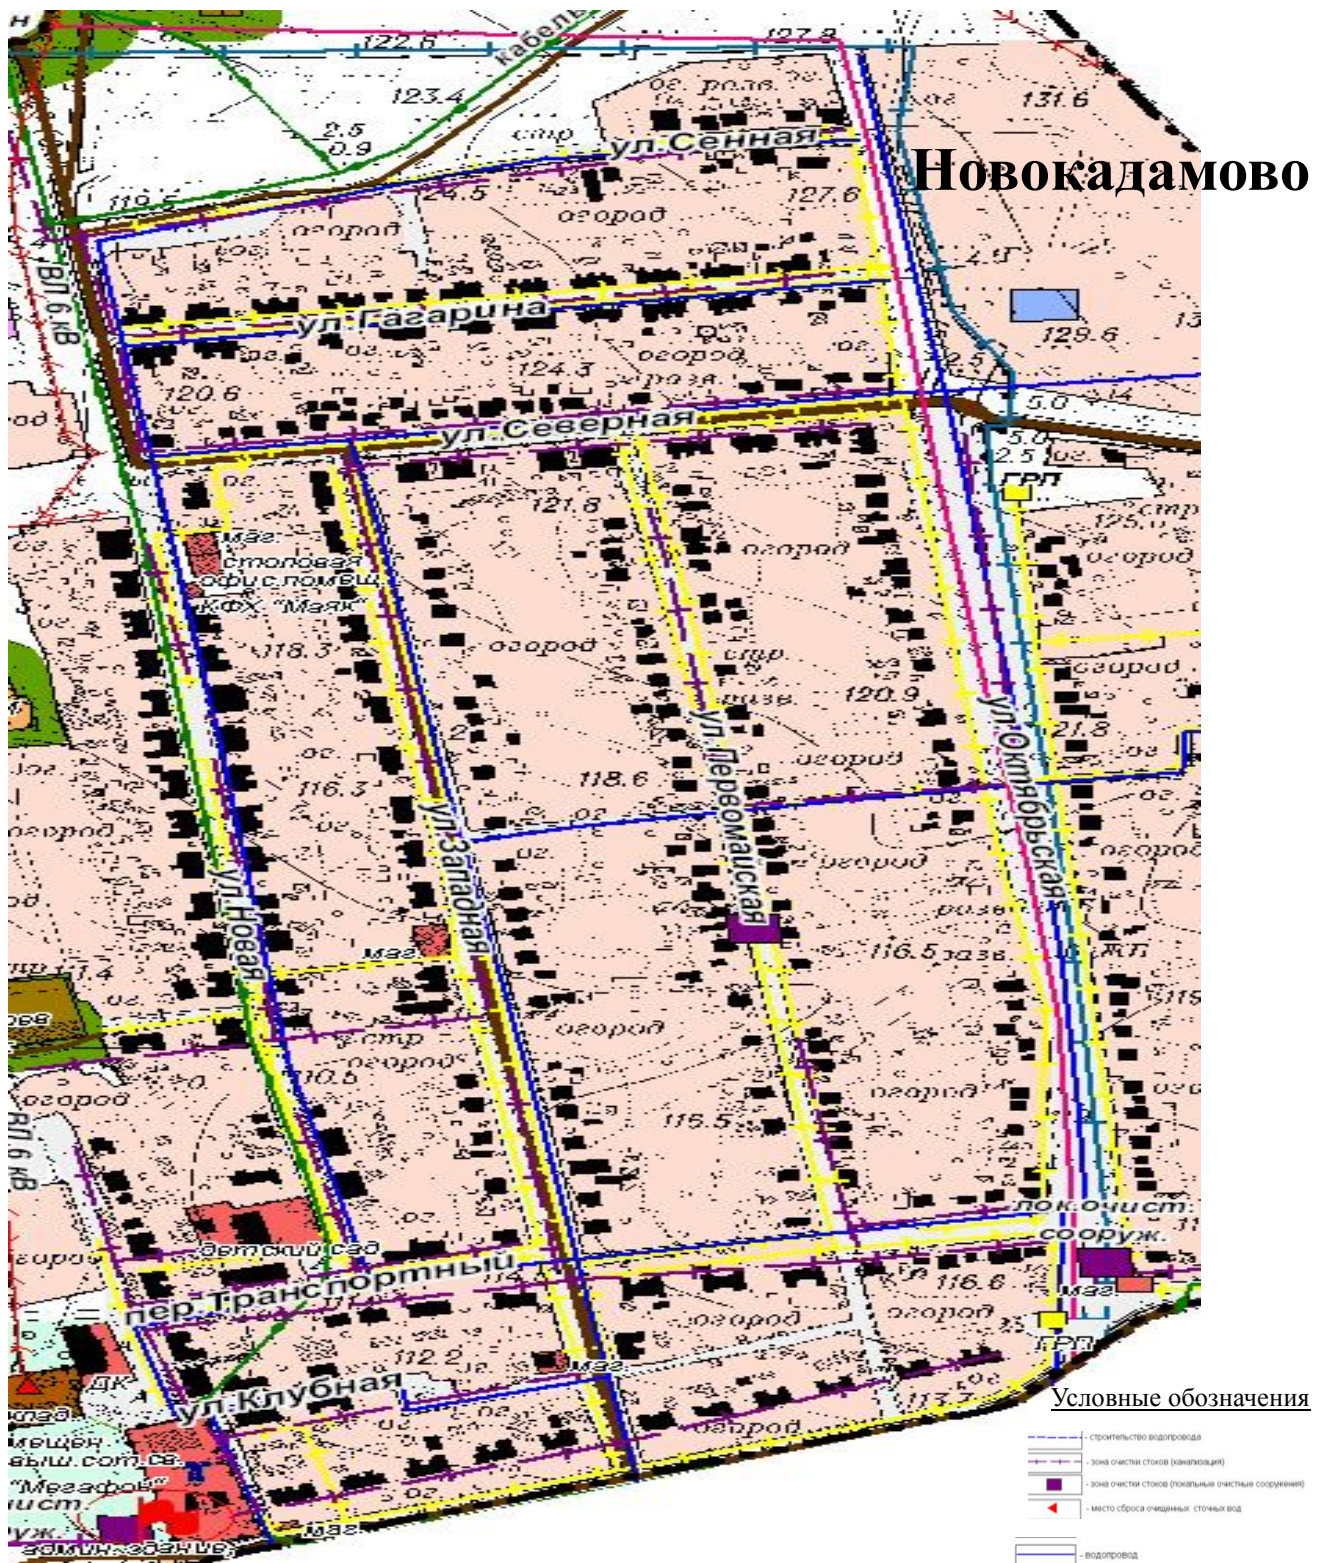


Схема существующего и планируемого водоснабжения и водоотведения  
участок ул. Сенная-ул. Гагарина-ул. Северная, ул. Новая/ул. Западная/ул. Первомайская/ул. Октябрьская с  
нанесением планируемых ЛОС п. Новокадамово Октябрьский район Ростовская область

Масштаб 1:5000