

### Условные обозначения

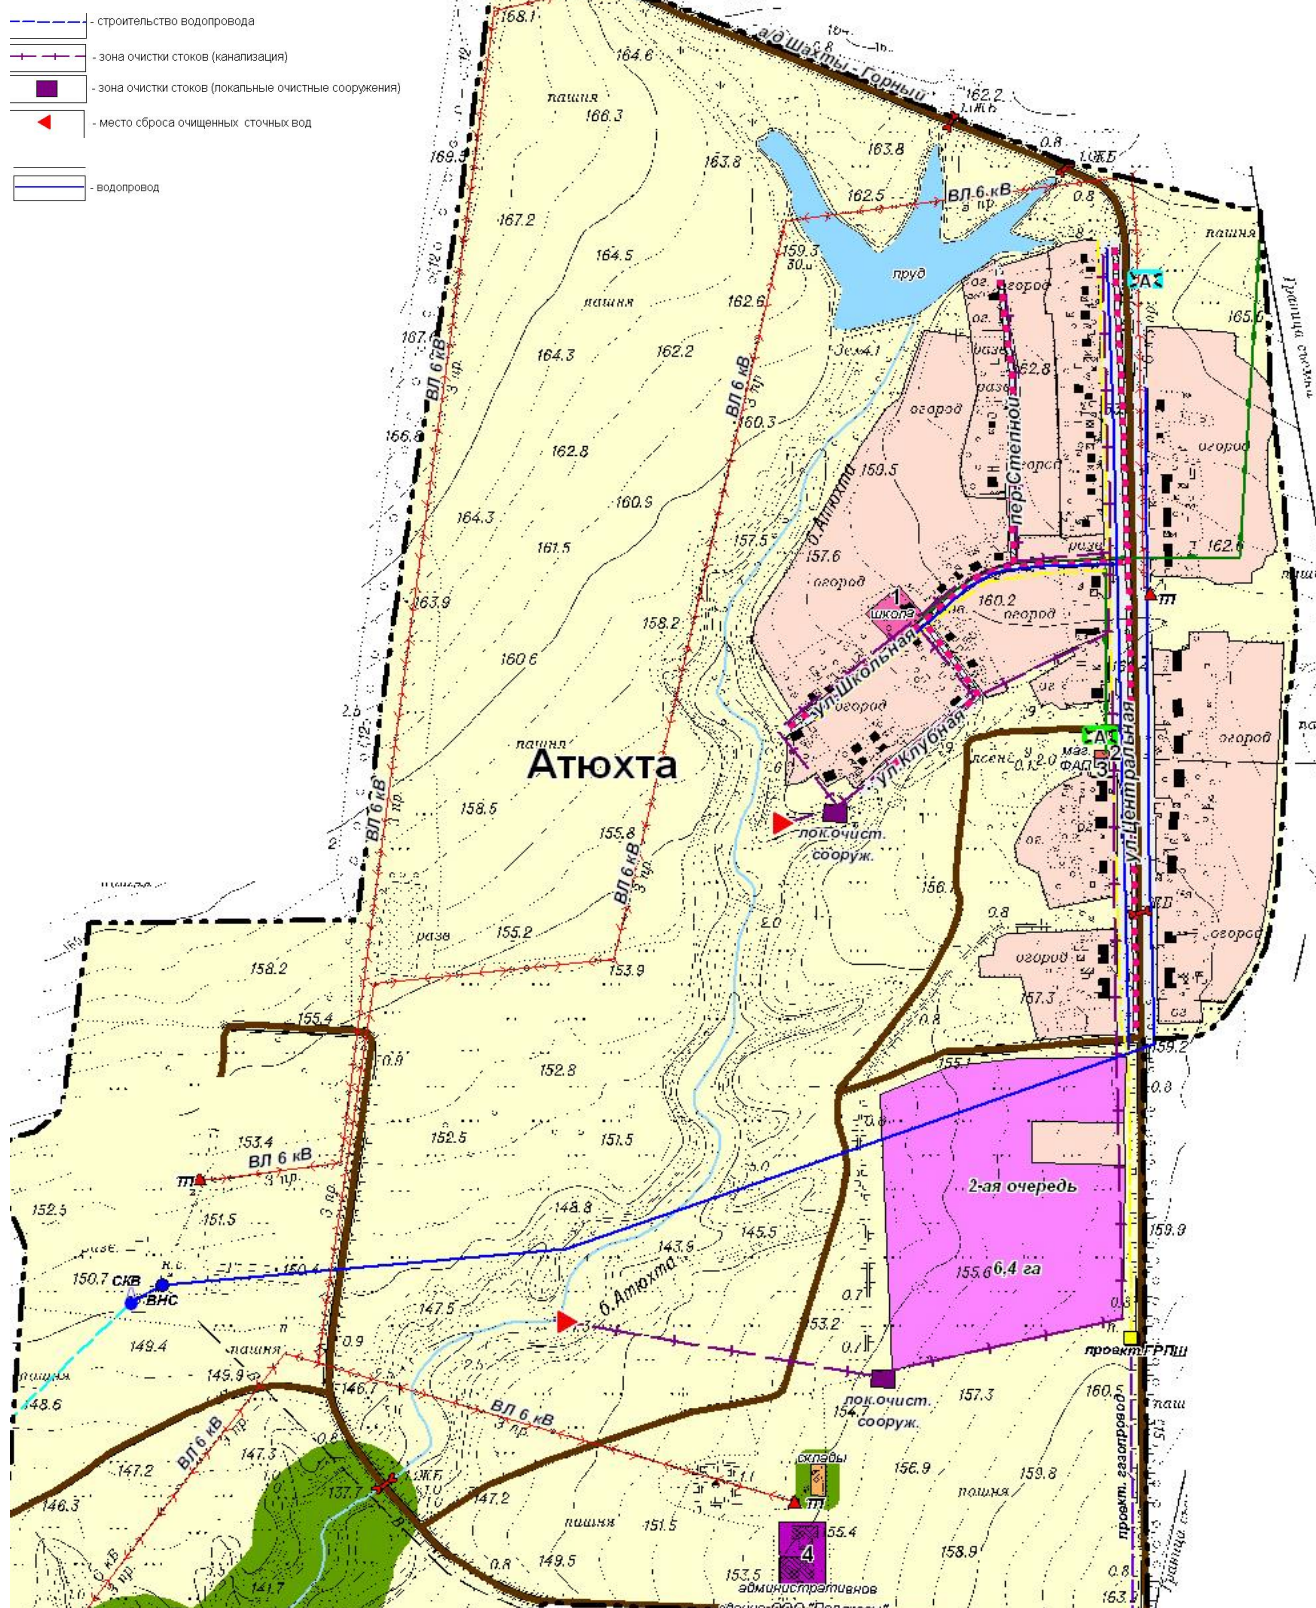


Схема водоснабжения и водоотведения с отображением планируемых сетей водопровода, ЛОС в п. Атюхта  
Артемовское с.п. Октябрьский район Ростовская область  
Масштаб 1:5000