

Схема планируемого водоснабжения и водоотведения х. Верхняя Кадамовка

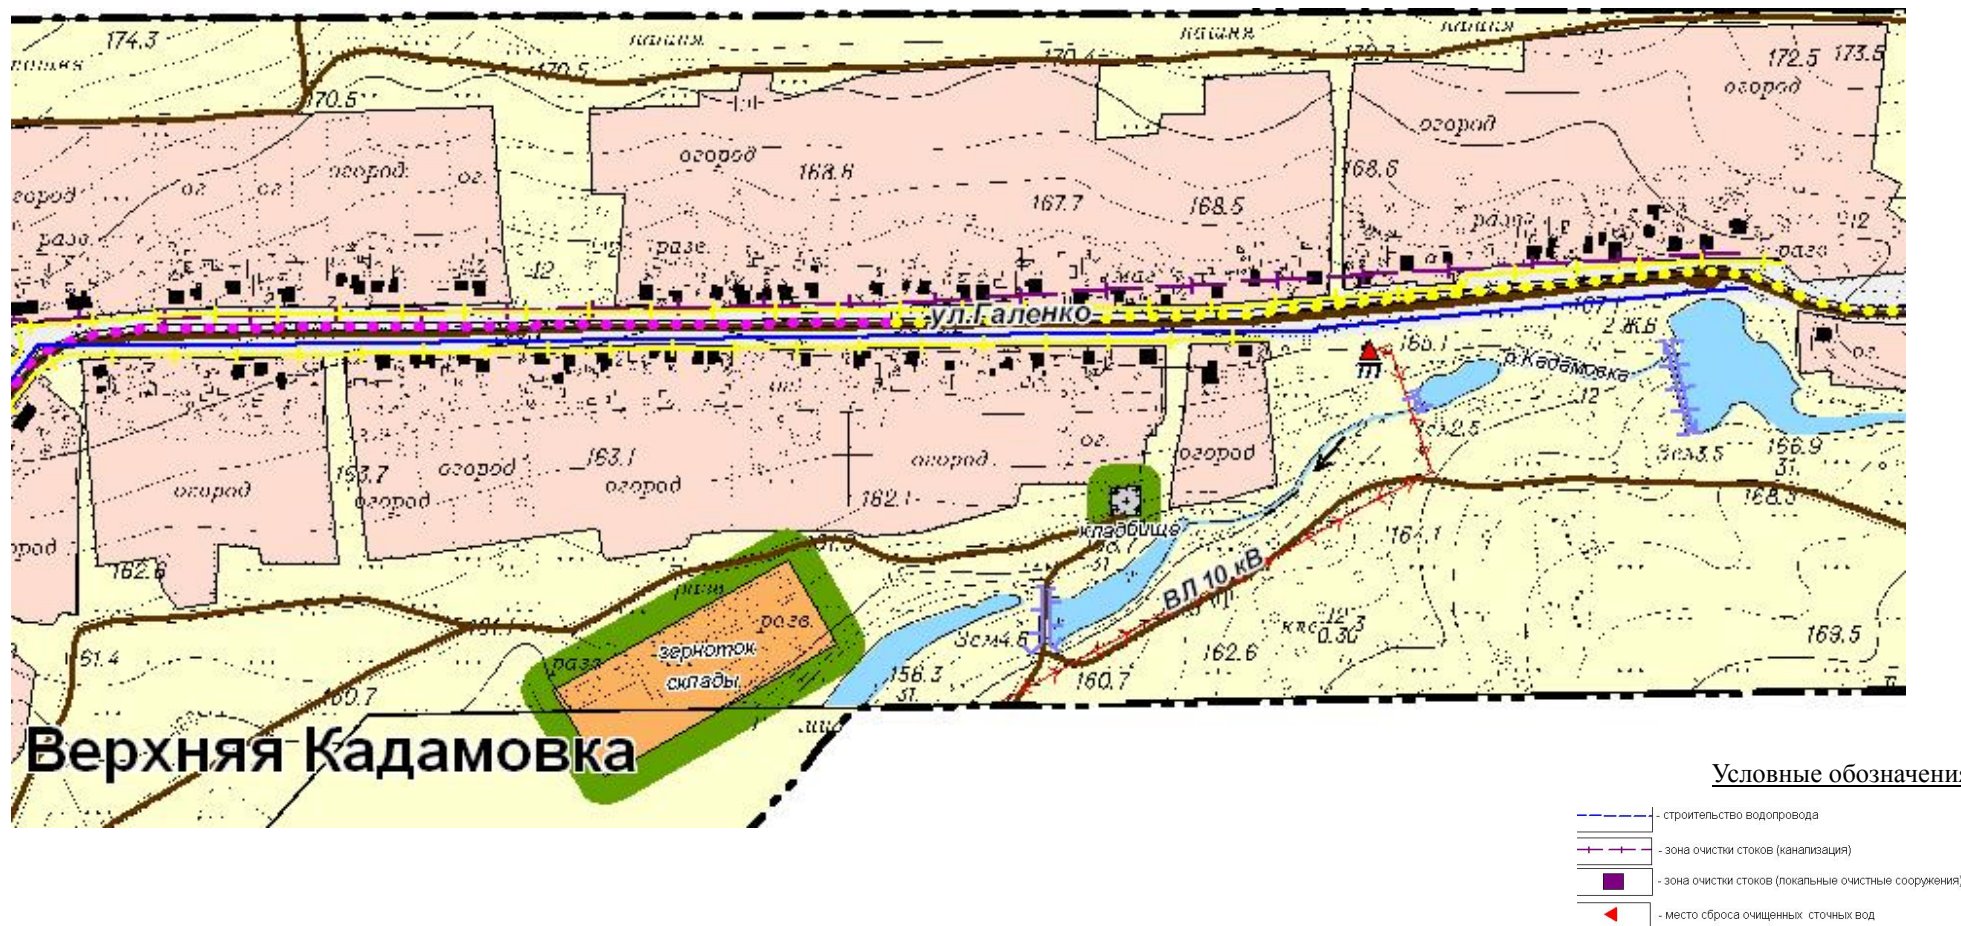


Схема планируемого водоснабжения и водоотведения с нанесением водопровода, места сброса очищенных вод

Ул. Галенко х. Верхняя Кадамовка Артемовское с.п. Октябрьский район Ростовская область

Масштаб 1:5000