

Схема планируемого водоснабжения и водоотведения х. Киреевка

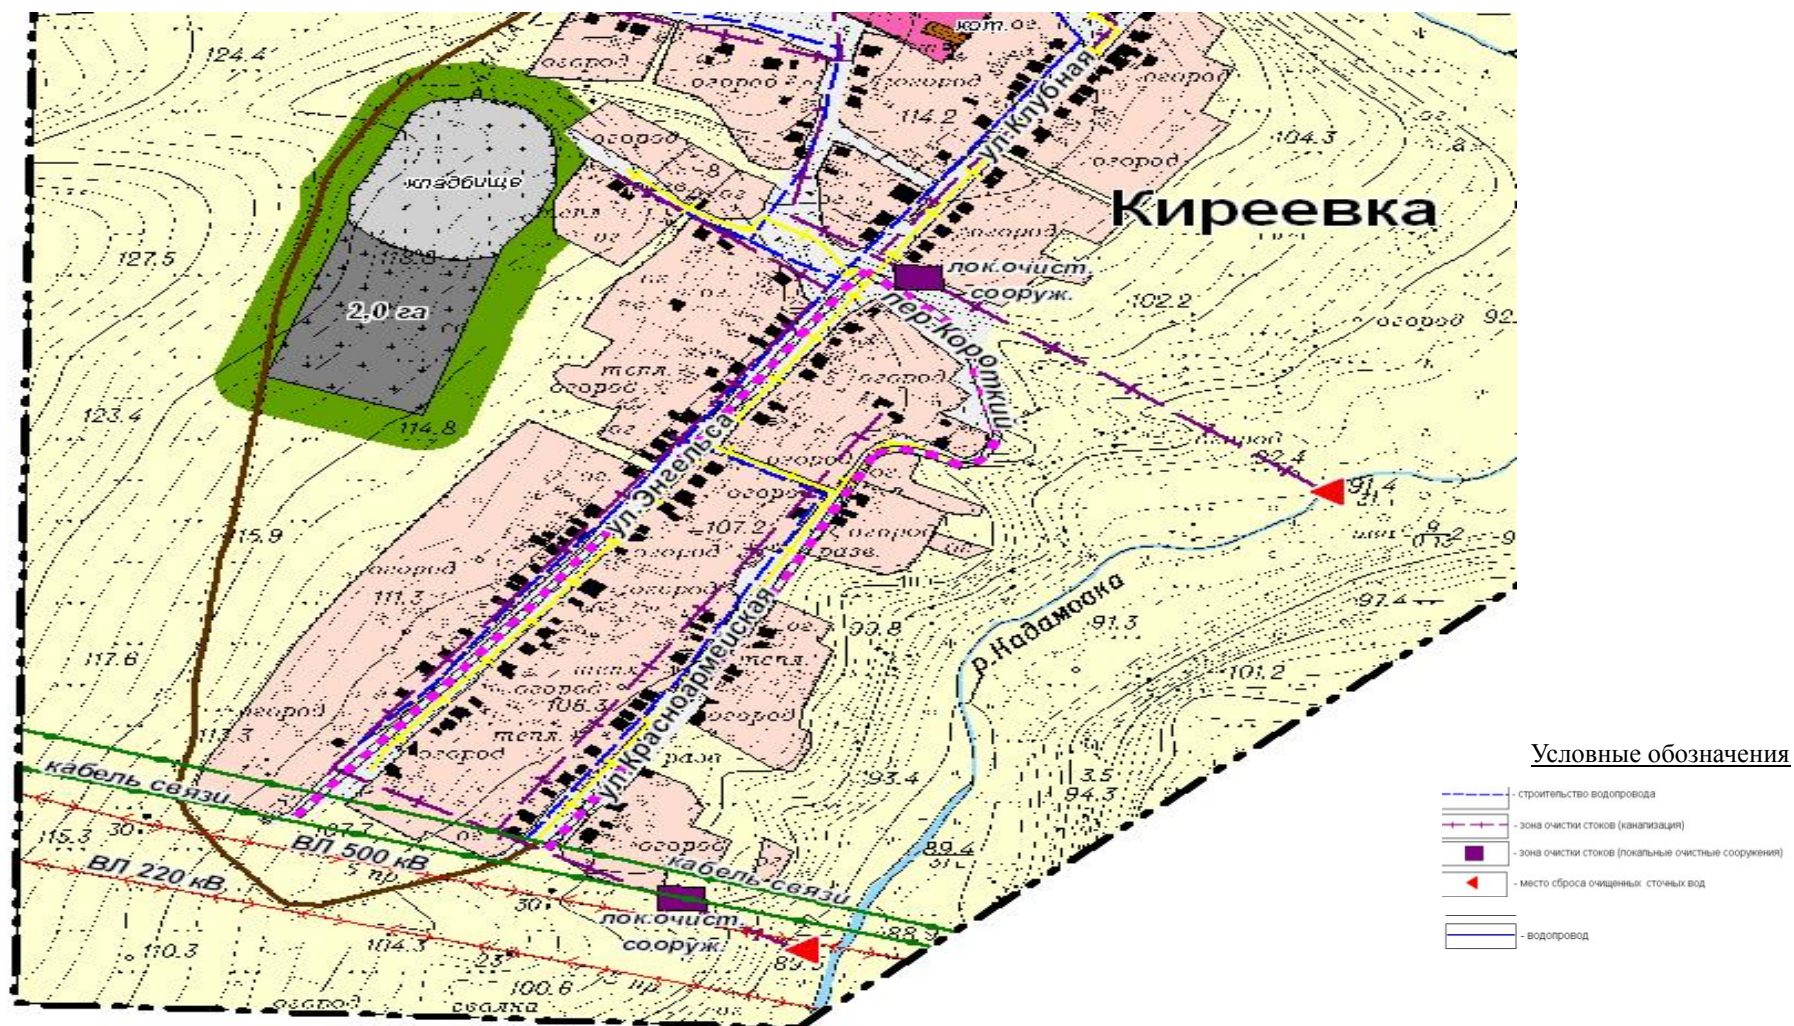


Схема планируемого водоснабжения и водоотведения с нанесением водопровода, сети канализации места сброса очищенных вод х. Киреевка Артемовское с.п. Октябрьский район Ростовская область

Масштаб 1:5000