

Схема планируемого водоснабжения и водоотведения п. Новокадамово

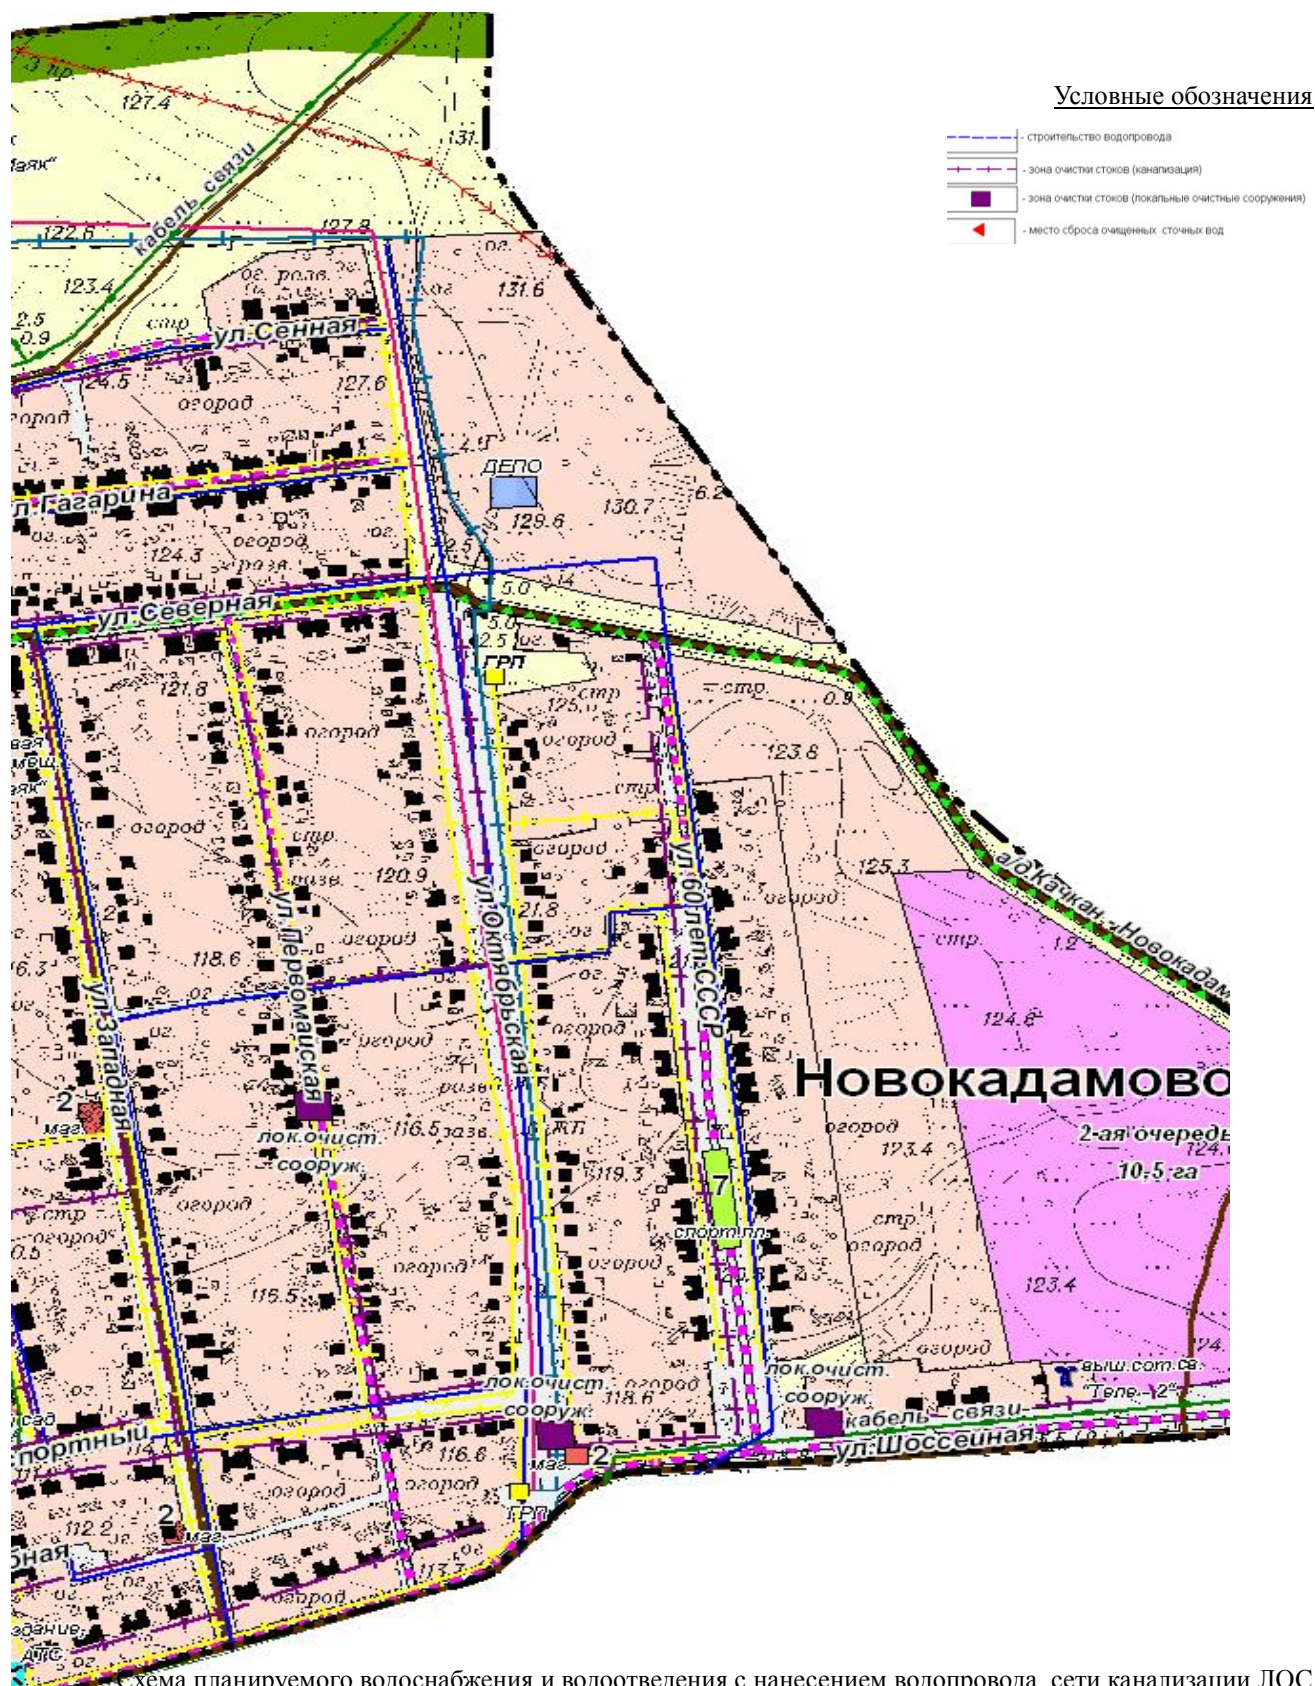


Схема планируемого водоснабжения и водоотведения с нанесением водопровода, сети канализации ЛОС

Участок ул. Гагарина/ул. Северная, ул. Западная/ул. Первомайская/ул. Октябрьская/ул. 60 лет СССР, ул.

Шосейная п. Новокадамово Артемовское с.п. Октябрьский район Ростовская область

Масштаб 1:5000