

Схема планируемой системы очистки дождевых сточных вод в п. Атюхта

Атюхта

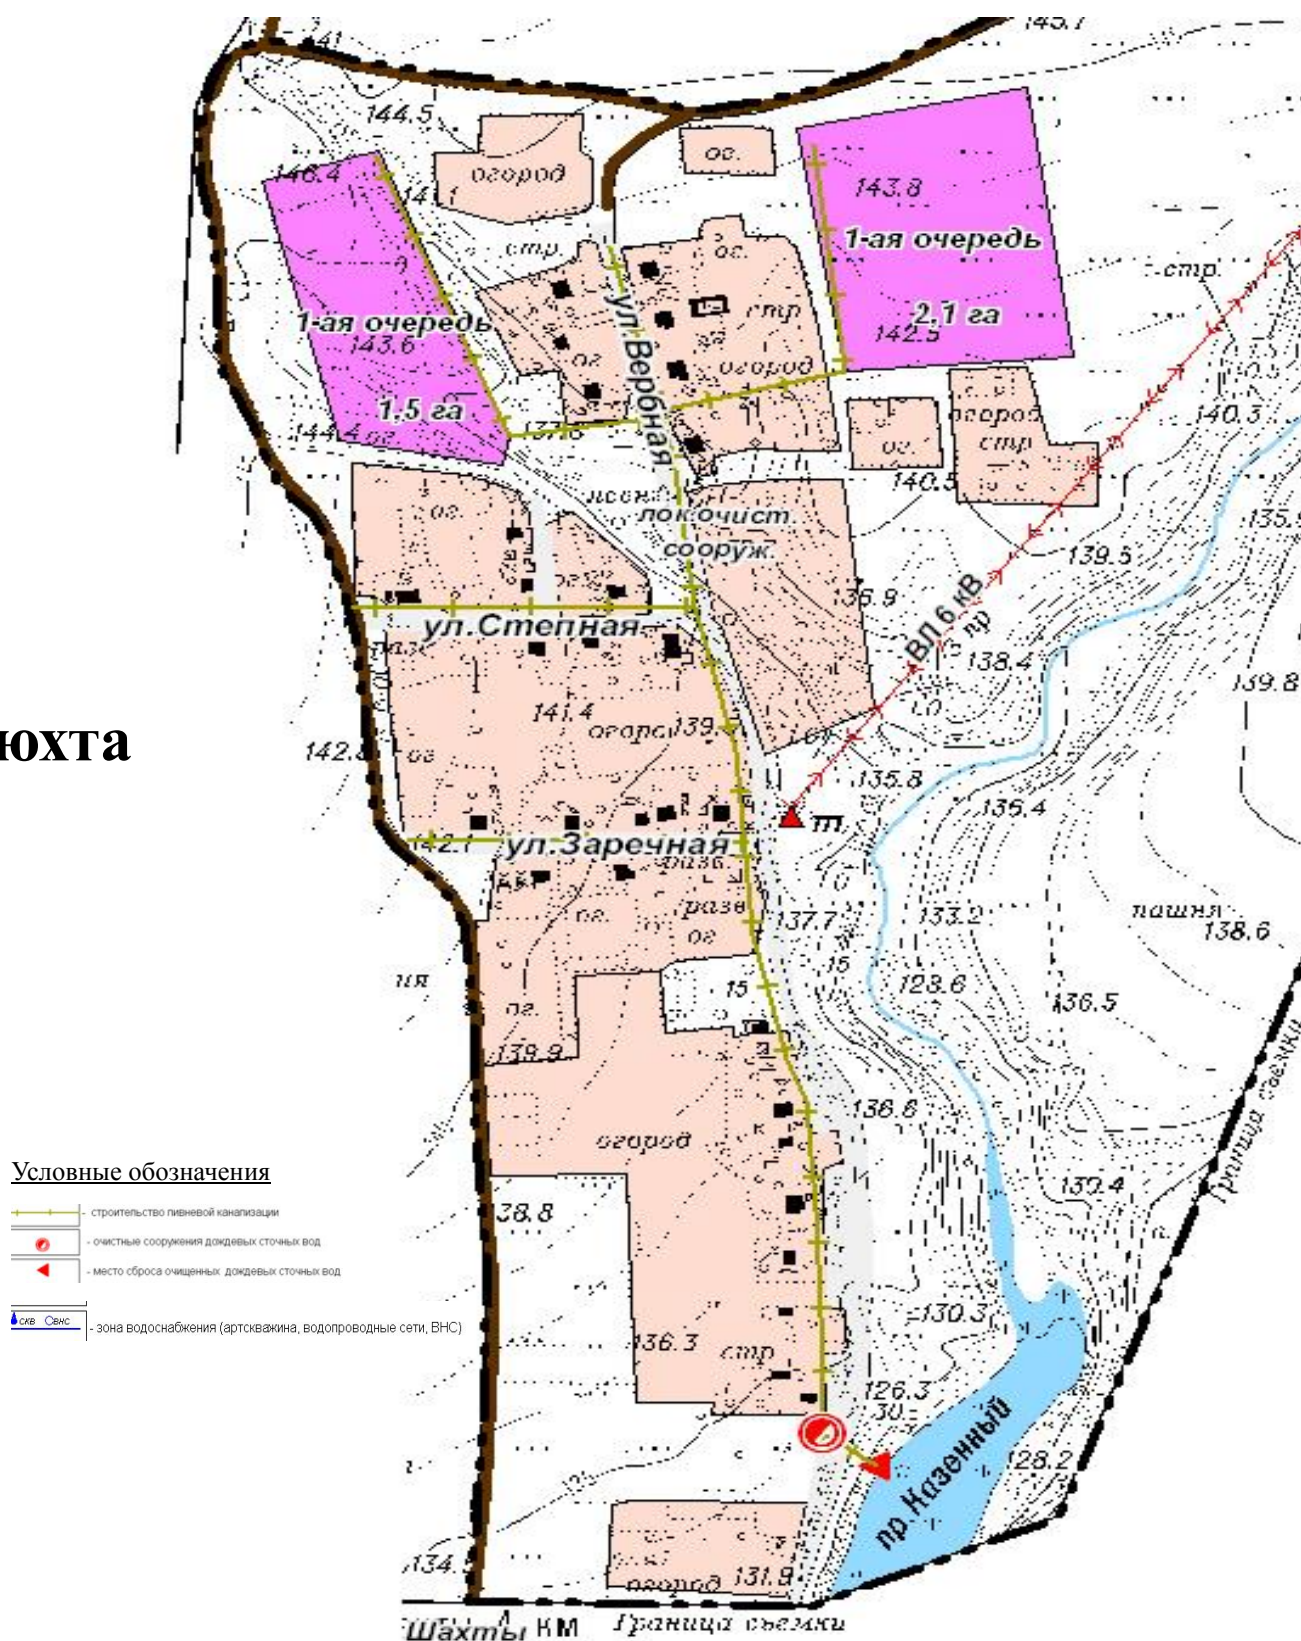


Схема планируемой системы очистки дождевых сточных вод в п. Атюхта

Артемовское с.п. Октябрьский район Ростовская область

Масштаб 1:5000