Приложение 29

Схема планируемой системы очистки дождевых сточных вод в х. Киреевка

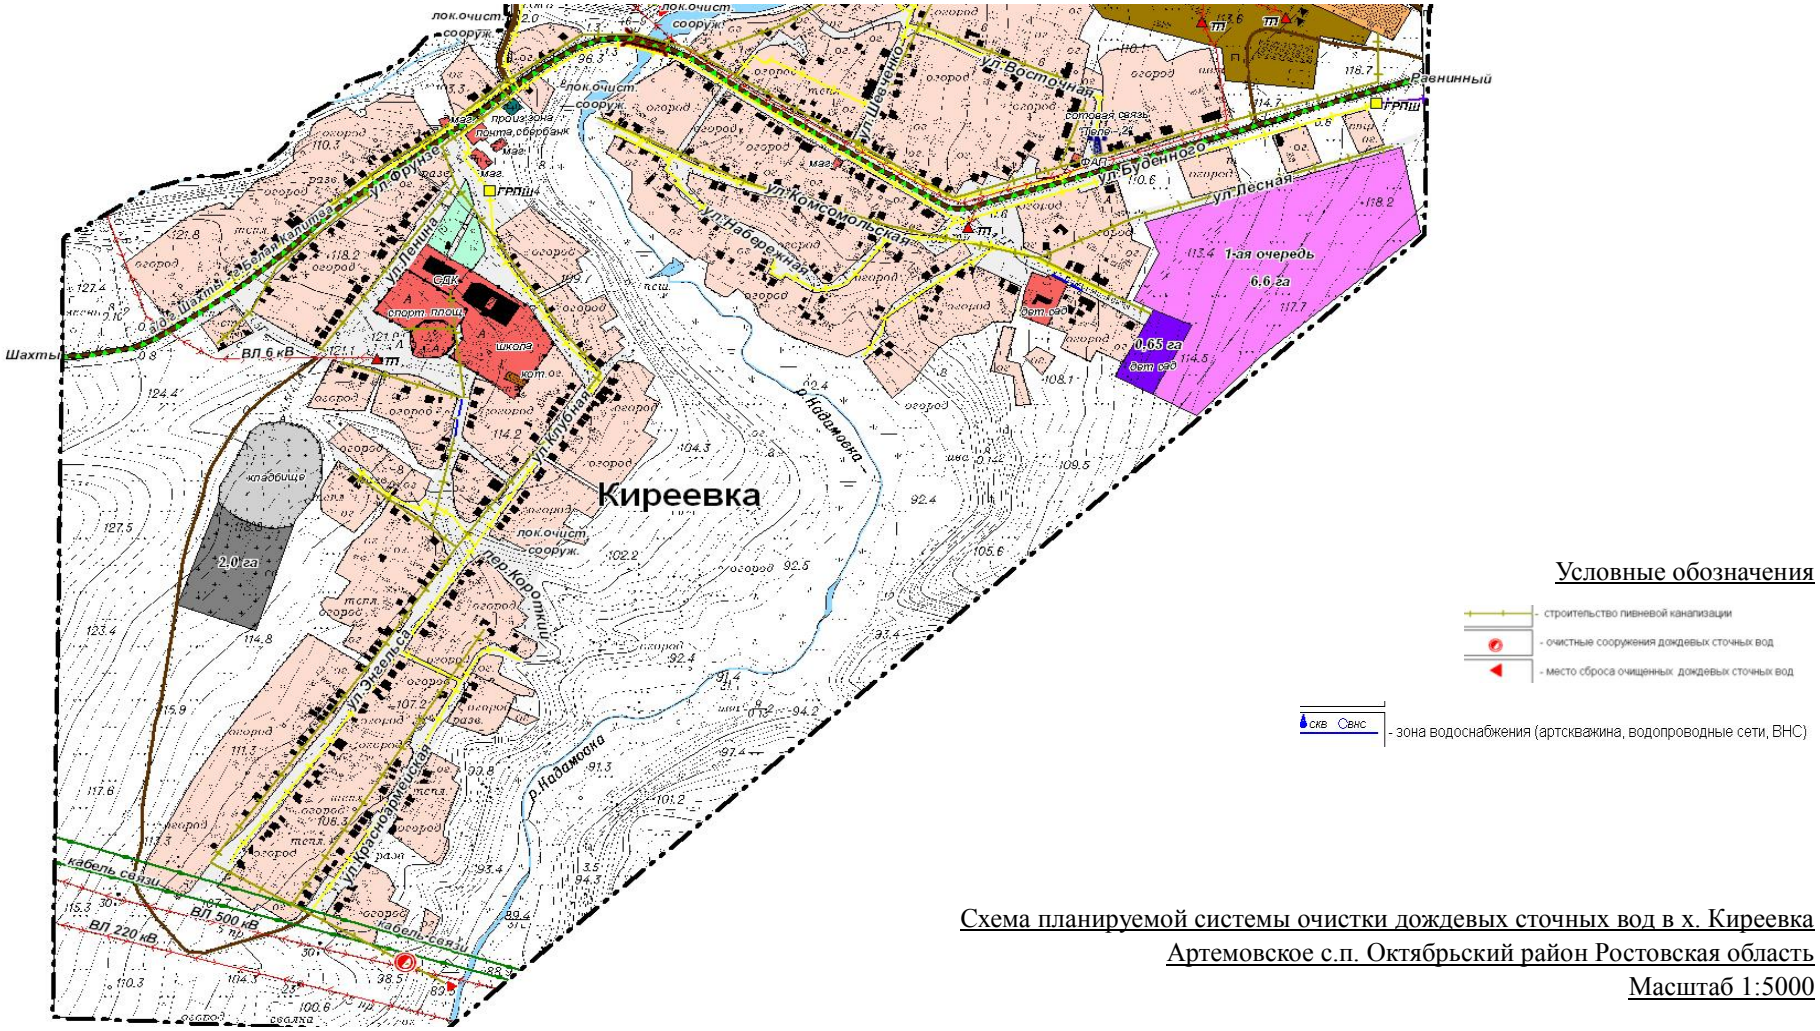

Схема планируемой системы очистки дождевых сточных вод в х. Киреевка
Артемовское с.п. Октябрьский район Ростовская область
Масштаб 1:5000