Приложение 30

Схема планируемой системы очистки дождевых сточных вод в х. Киреевка

Условные обозначения

- строительство ливневой канализации
- очистные сооружения дождевых сточных вод
- место сброса очищенных дождевых сточных вод
- скв ВНС - зона водоснабжения (артскважина, водопроводные сети, ВНС)

Киреевка

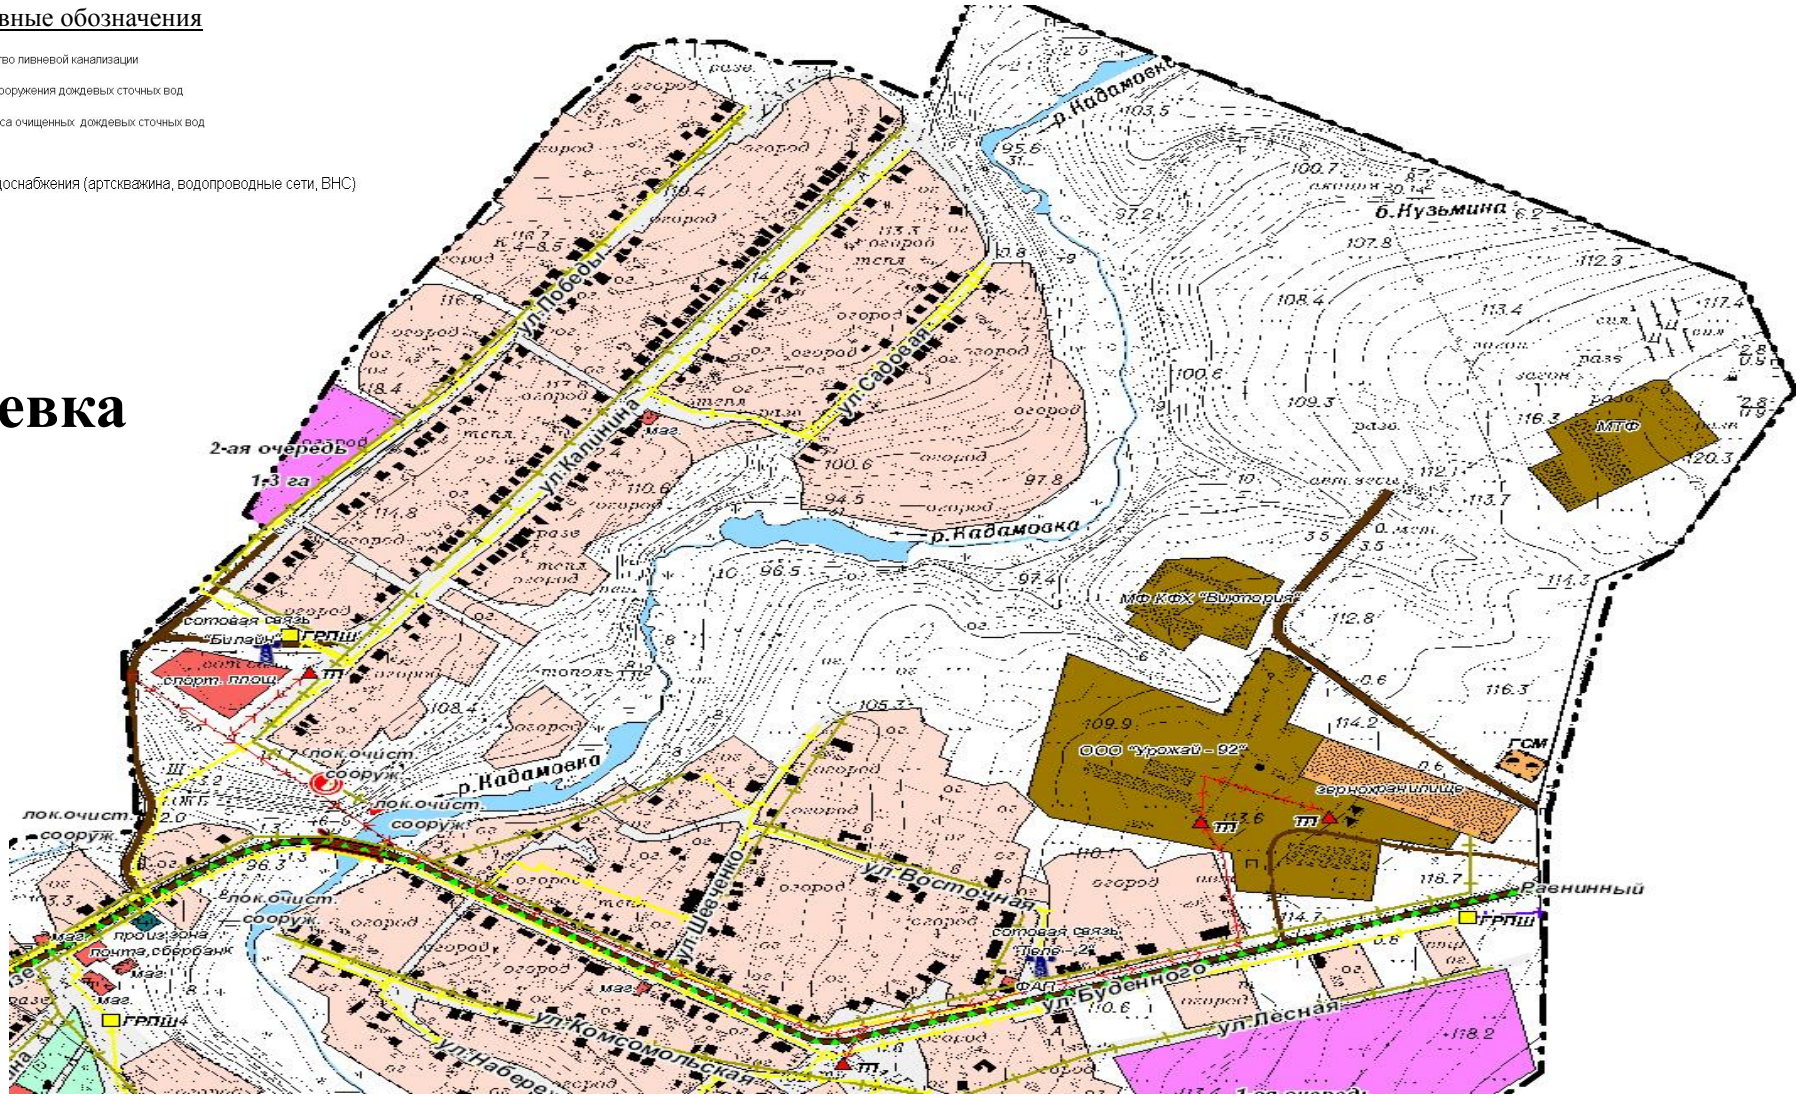

Схема планируемой системы очистки дождевых сточных вод в х. Киреевка

Артемовское с.п. Октябрьский район Ростовская область Масштаб 1:5000