

Октябрьского района

Приложение 31

Схема планируемой системы очистки дождевых сточных вод в х. Новая Бахмутовка

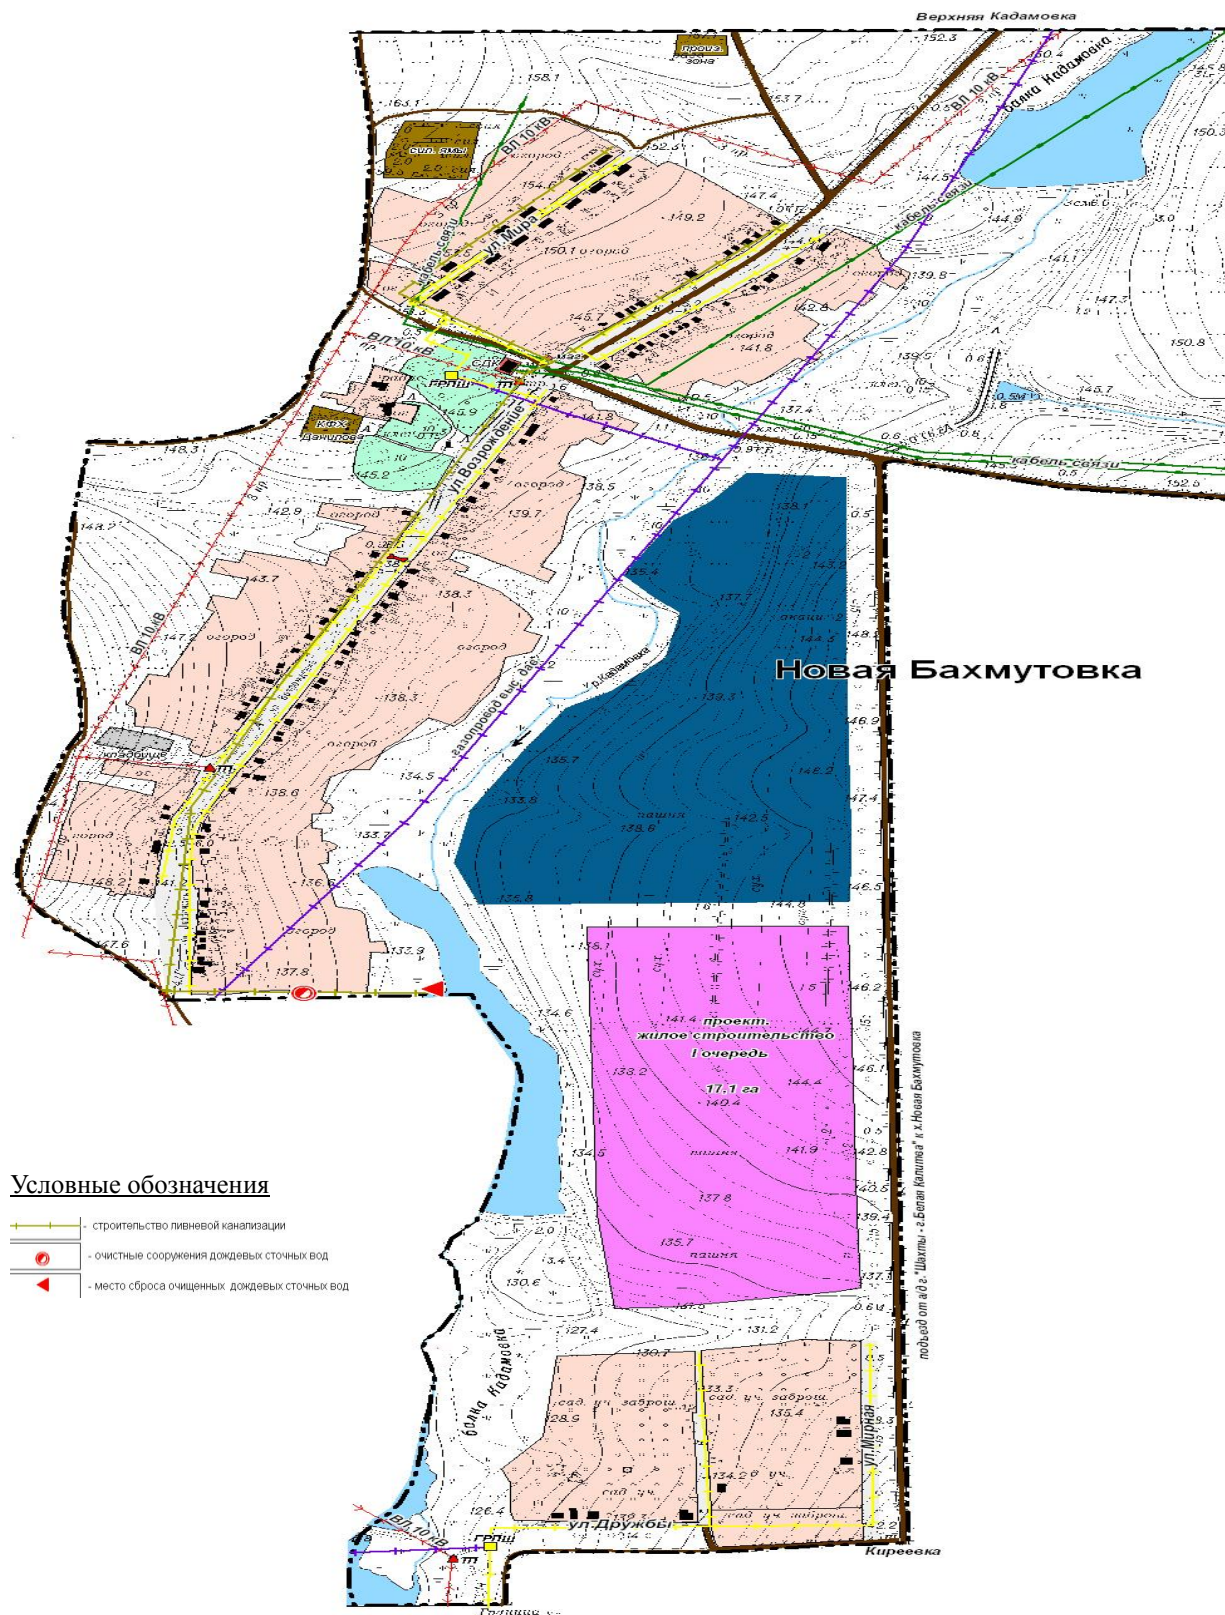


Схема планируемой системы очистки дождевых сточных вод в х. Новая Бахмутовка

Артемовское с.п. Октябрьский район Ростовская область

Масштаб 1:5000