


Схема существующего водоснабжения х.Верхняя Кадамовка (участок ул. Галенко)

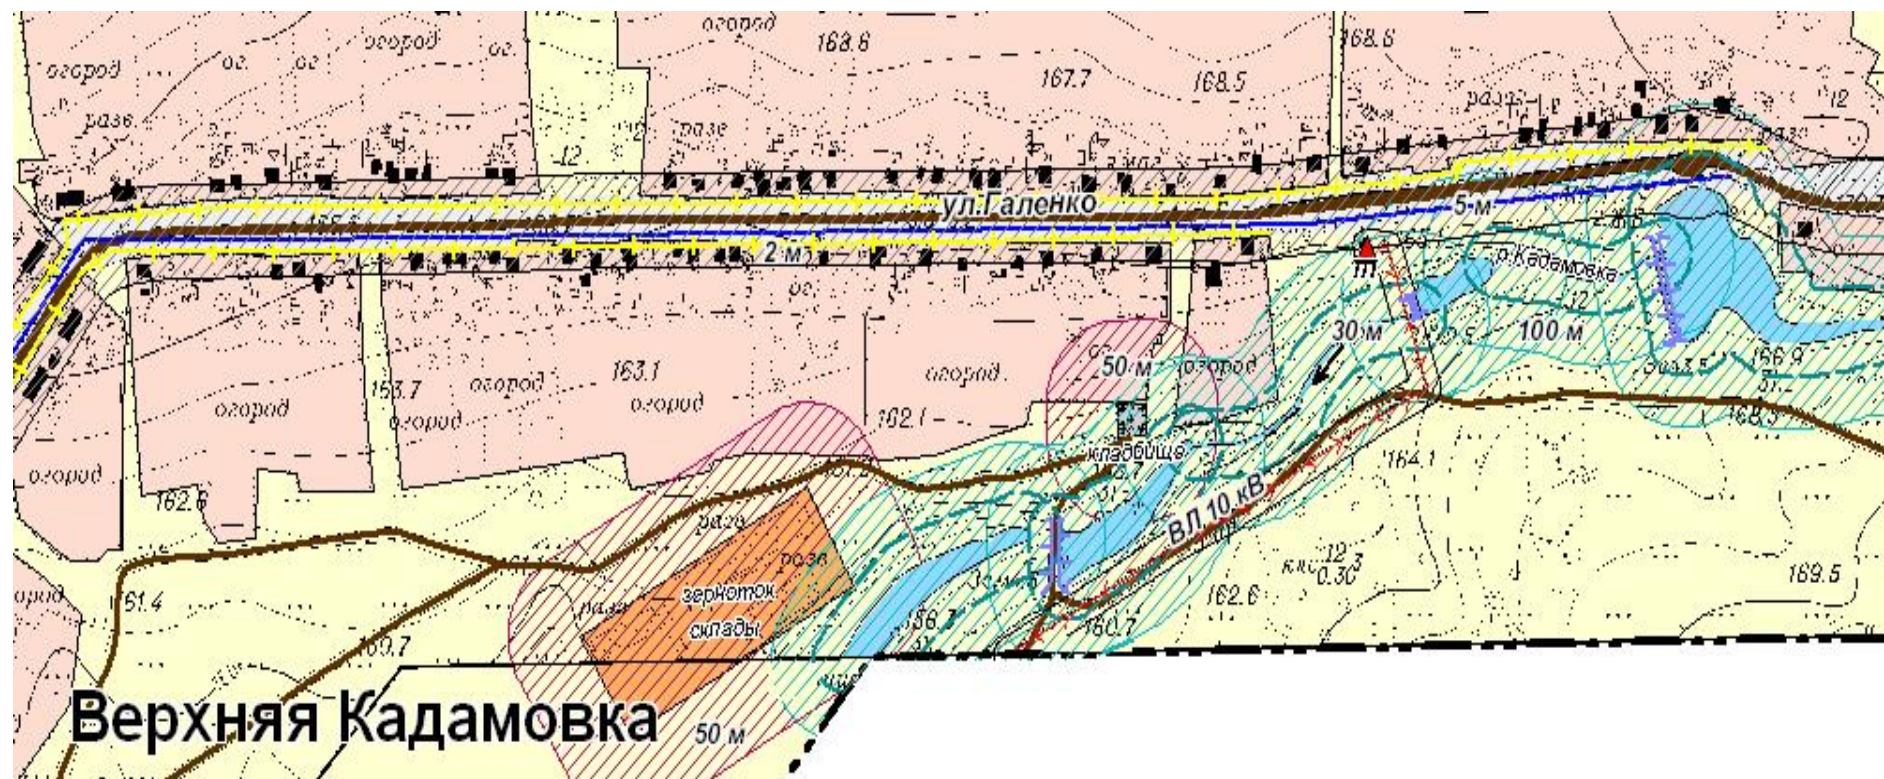

Условные обозначения



Схема современного состояния системы водоснабжения в х. Верхняя Кадамовка участок ул. Галенко

Артемовское с.п. Ростовская область

Масштаб 1:5000