

Схема водоснабжения и водоотведения Артемовского сельского поселения
Октябрьского района

Приложение 38

Схема существующего водоснабжения п. Новокадамово

Условные обозначения

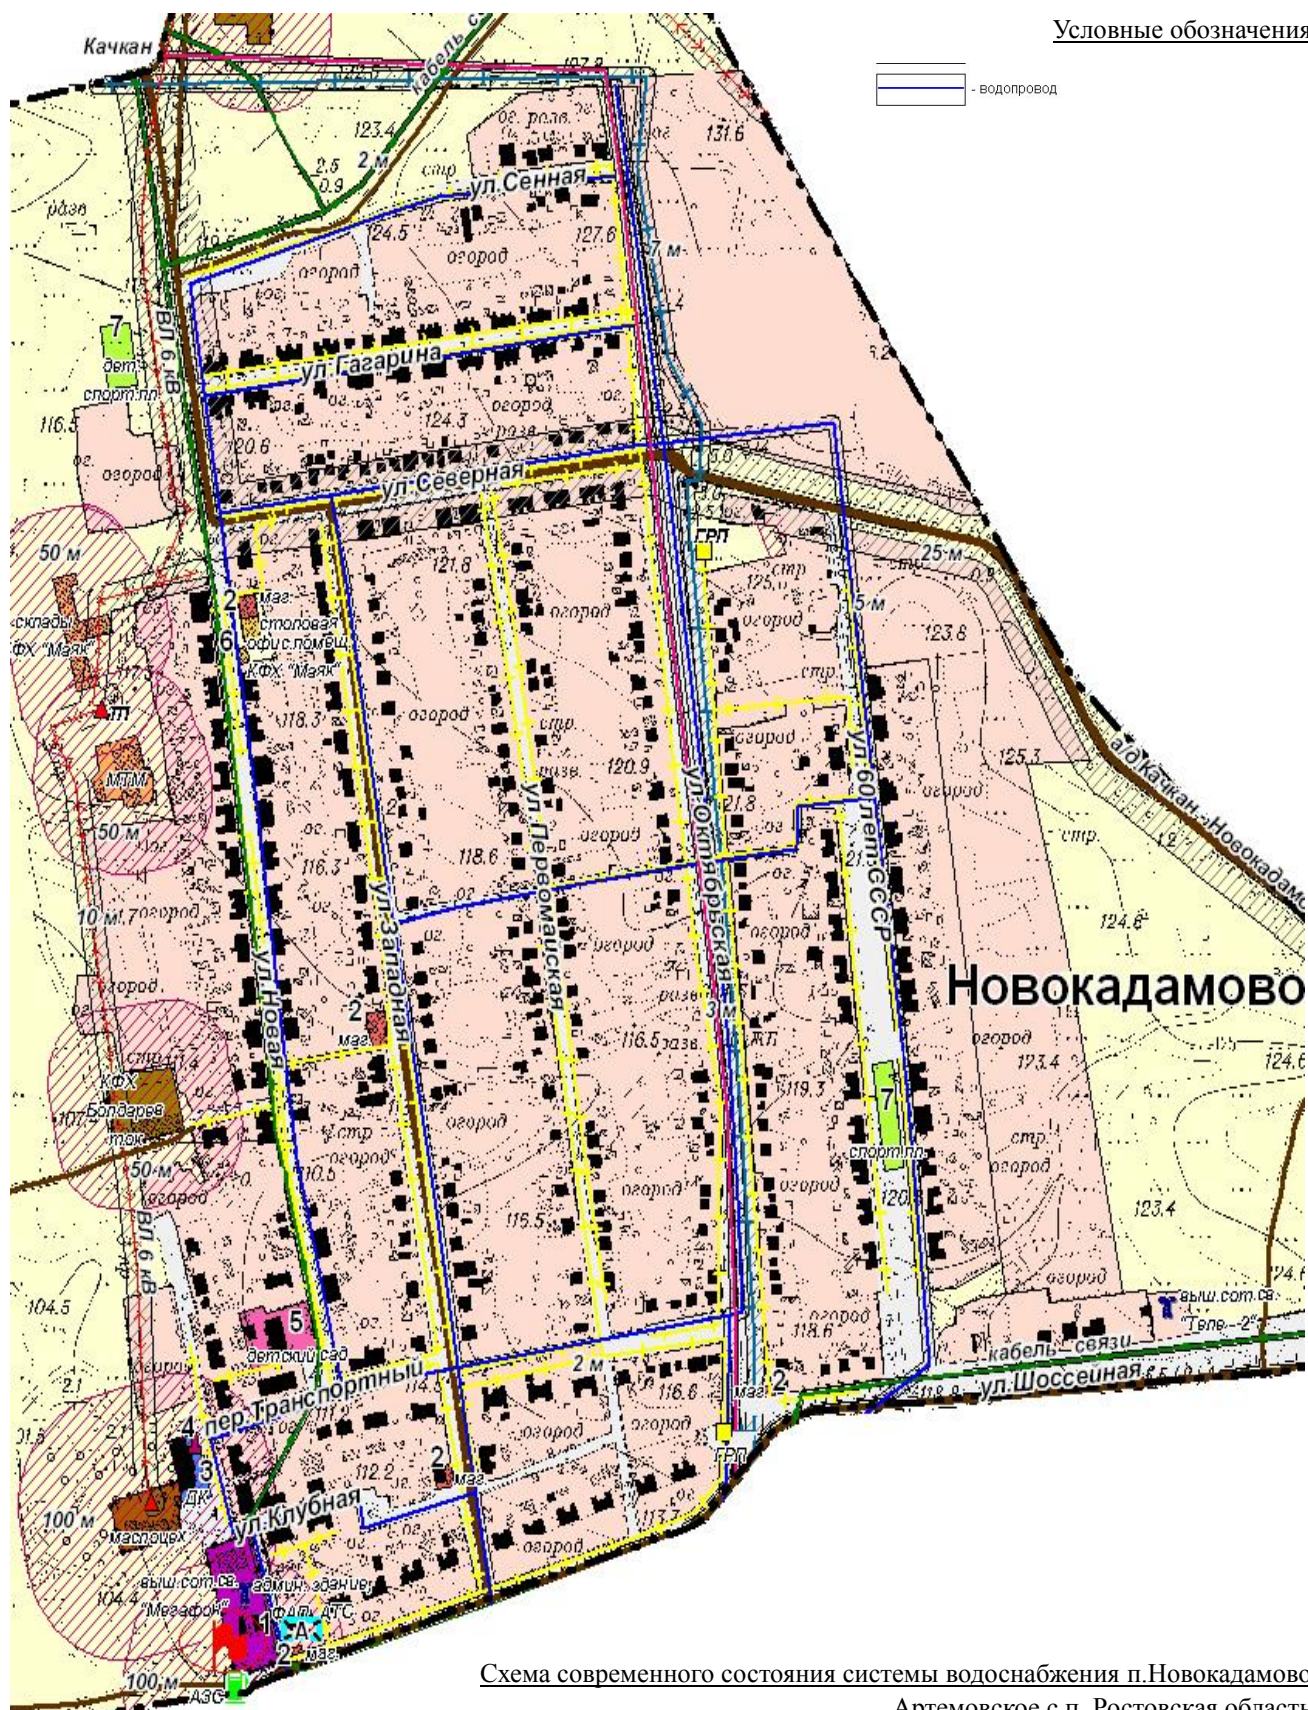


Схема современного состояния системы водоснабжения п. Новокадамово

Артемовское с.п. Ростовская область

Масштаб 1:5000