Приложение 4
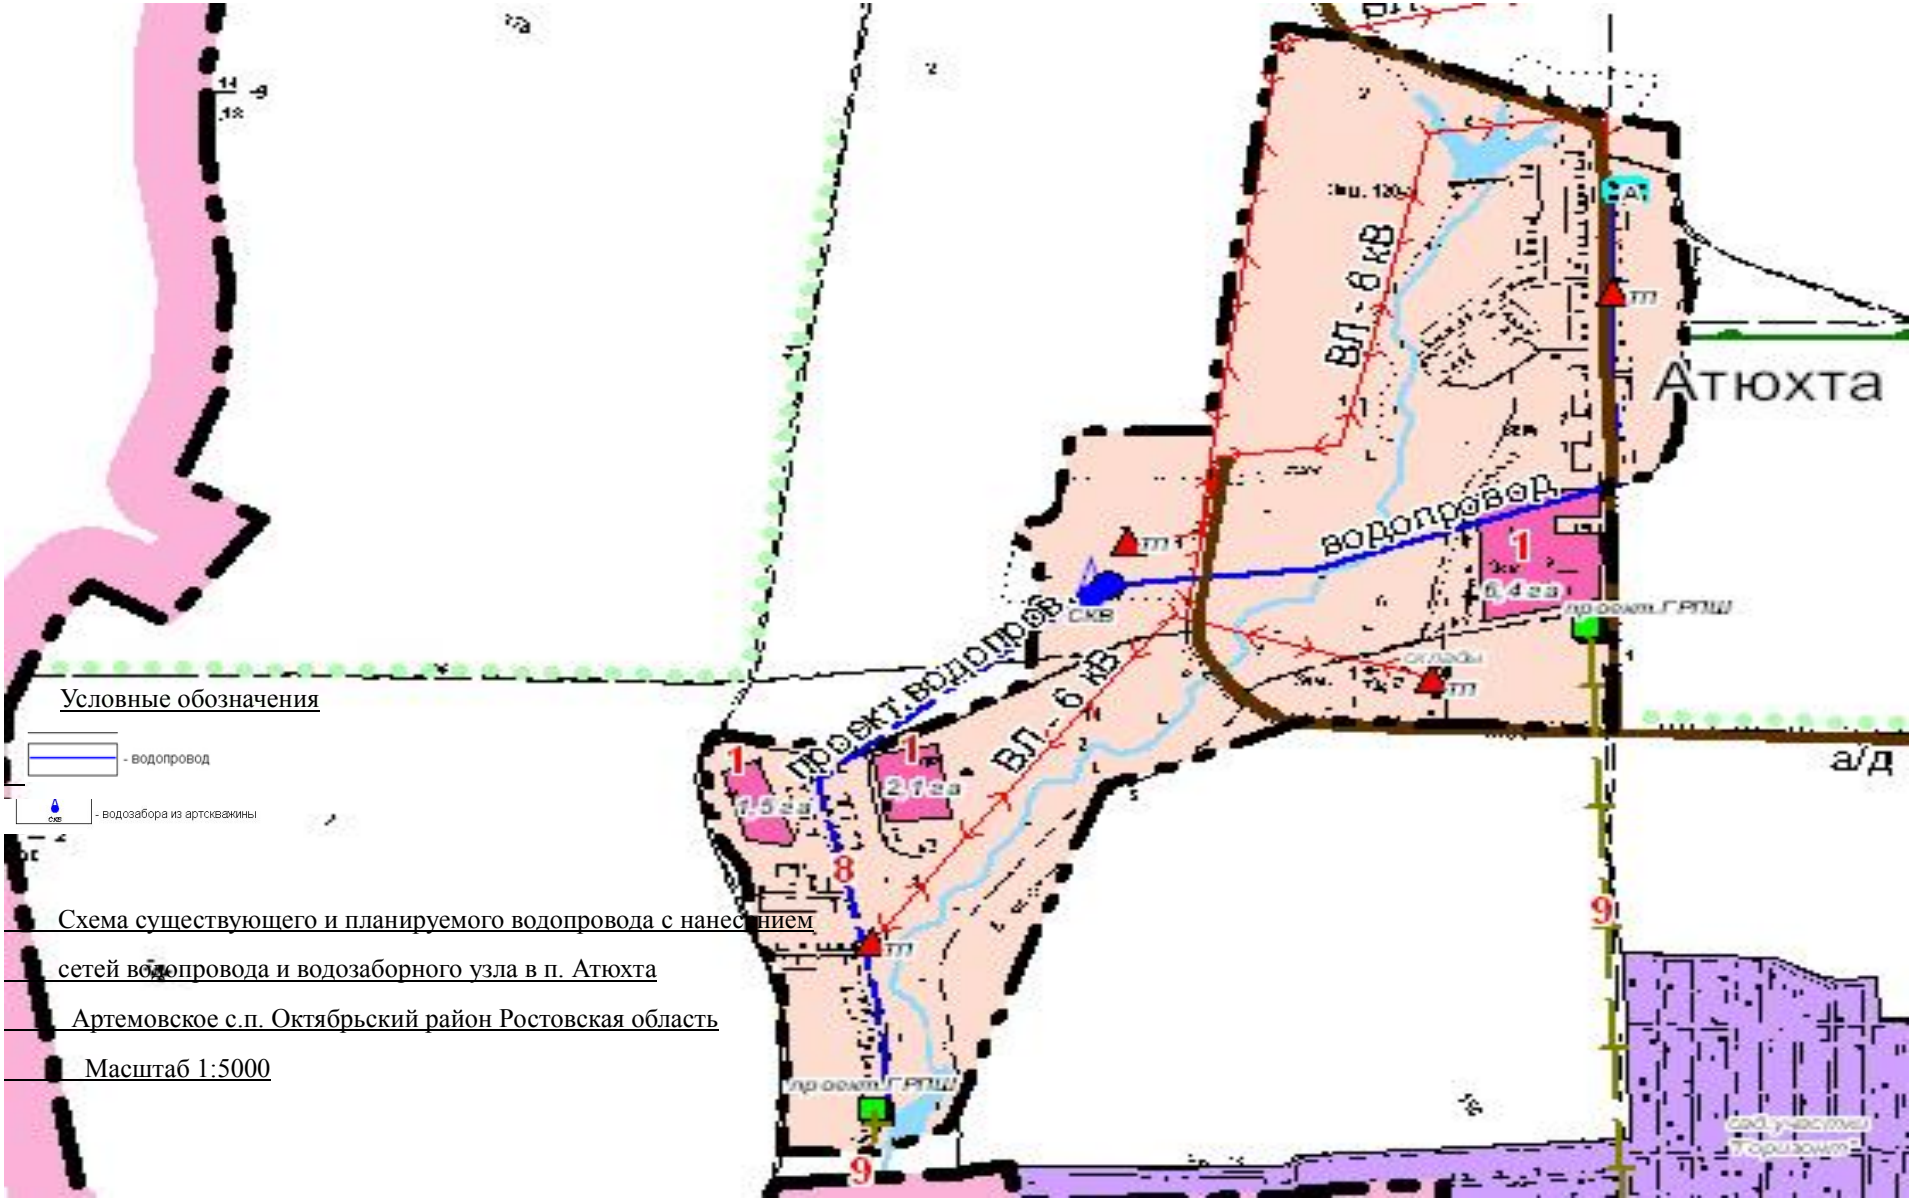
Схема существующего и планируемого водоснабжения в поселке Атюхта Артемовского сельского поселения