

Схема существующей и планируемой системы водоснабжения и водоотведения

в х. Новая Бахмутовка

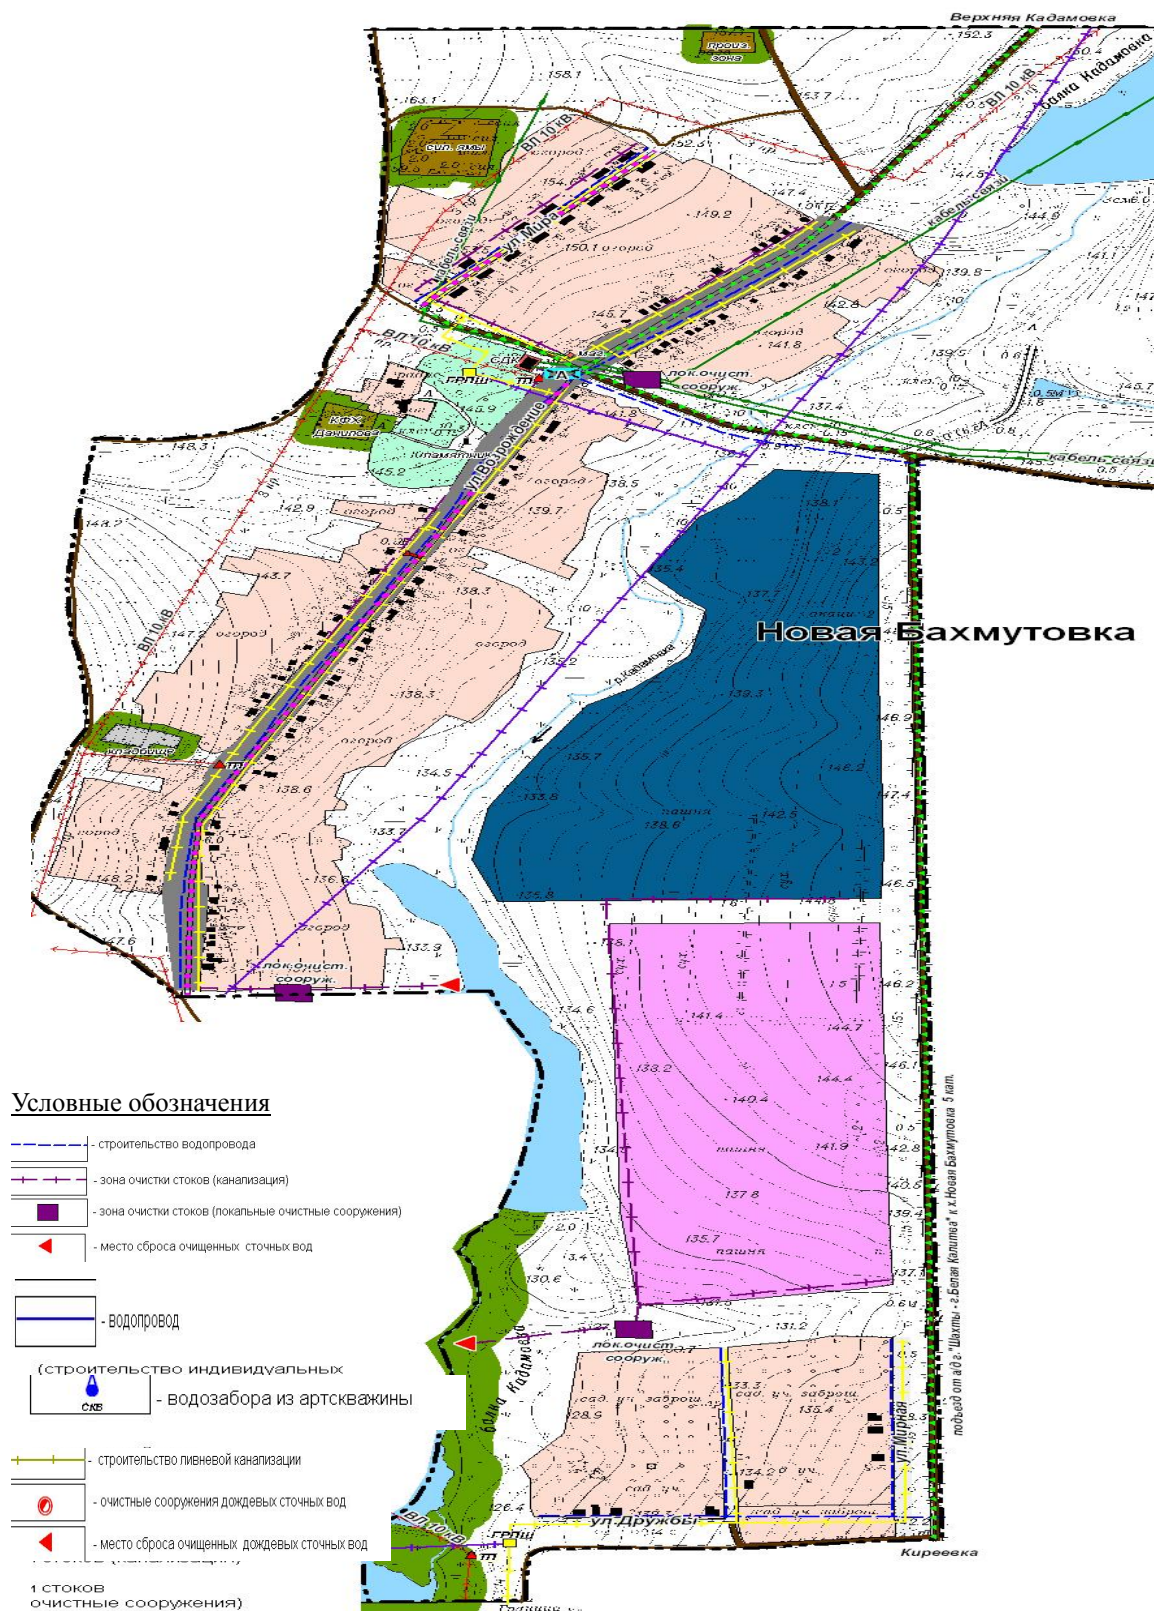


Схема планируемой системы водоснабжения и водоотведения в х. Новая Бахмутовка
 Артемовское сельское поселение Октябрьский район Ростовская область
 Масштаб 1:5000