

Схема существующей и планируемой системы водоснабжения и водоотведения в п. Равнинный

Условные обозначения

- строительство водопровода
- зона очистки стоков (канализация)
- зона очистки стоков (локальные очистные сооружения)
- место сброса очищенных сточных вод
- водопровод

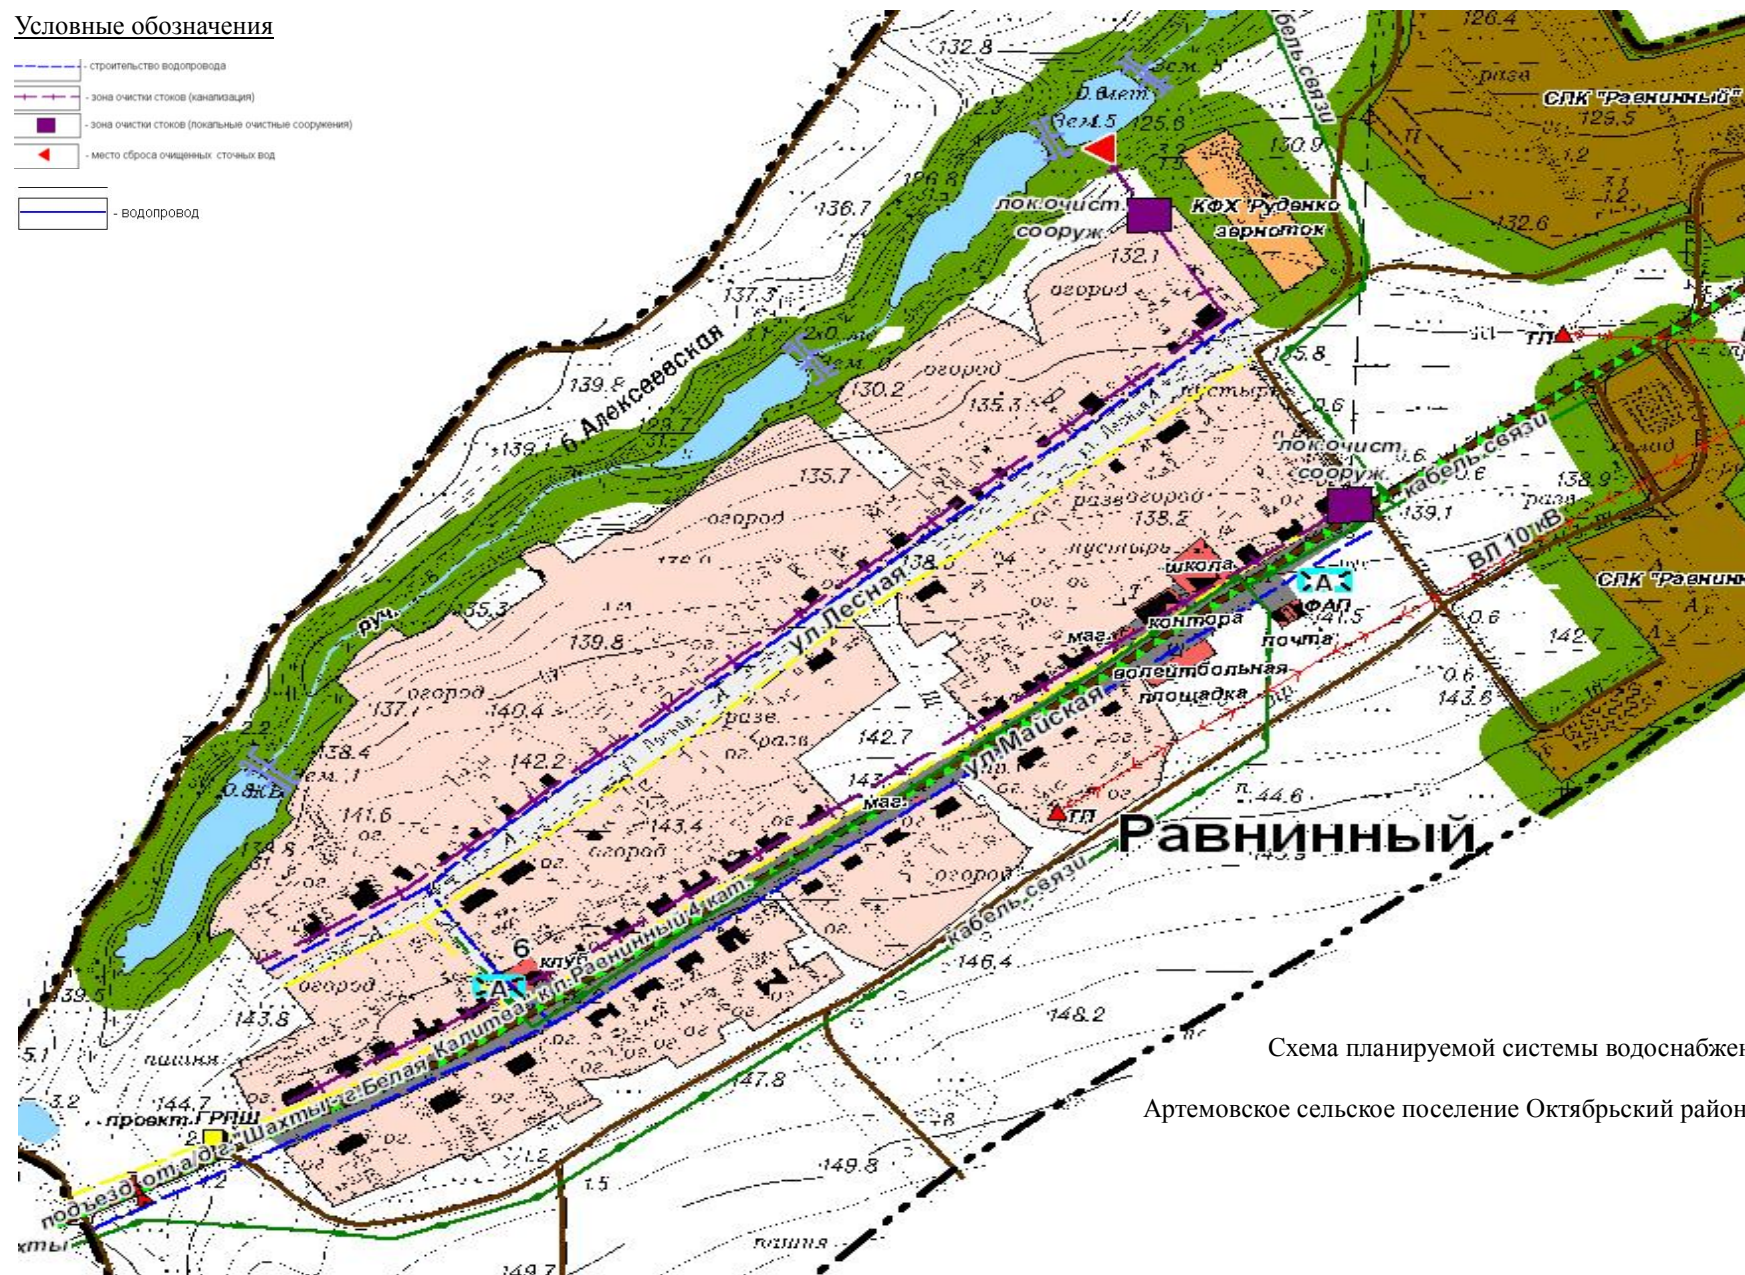


Схема планируемой системы водоснабжения и водоотведения
в п. Равнинный
Артемовское сельское поселение Октябрьский район Ростовская область
Масштаб 1:5000