

Схема существующей и планируемой системы водоснабжения и водоотведения в х. Верхняя Кадамовка

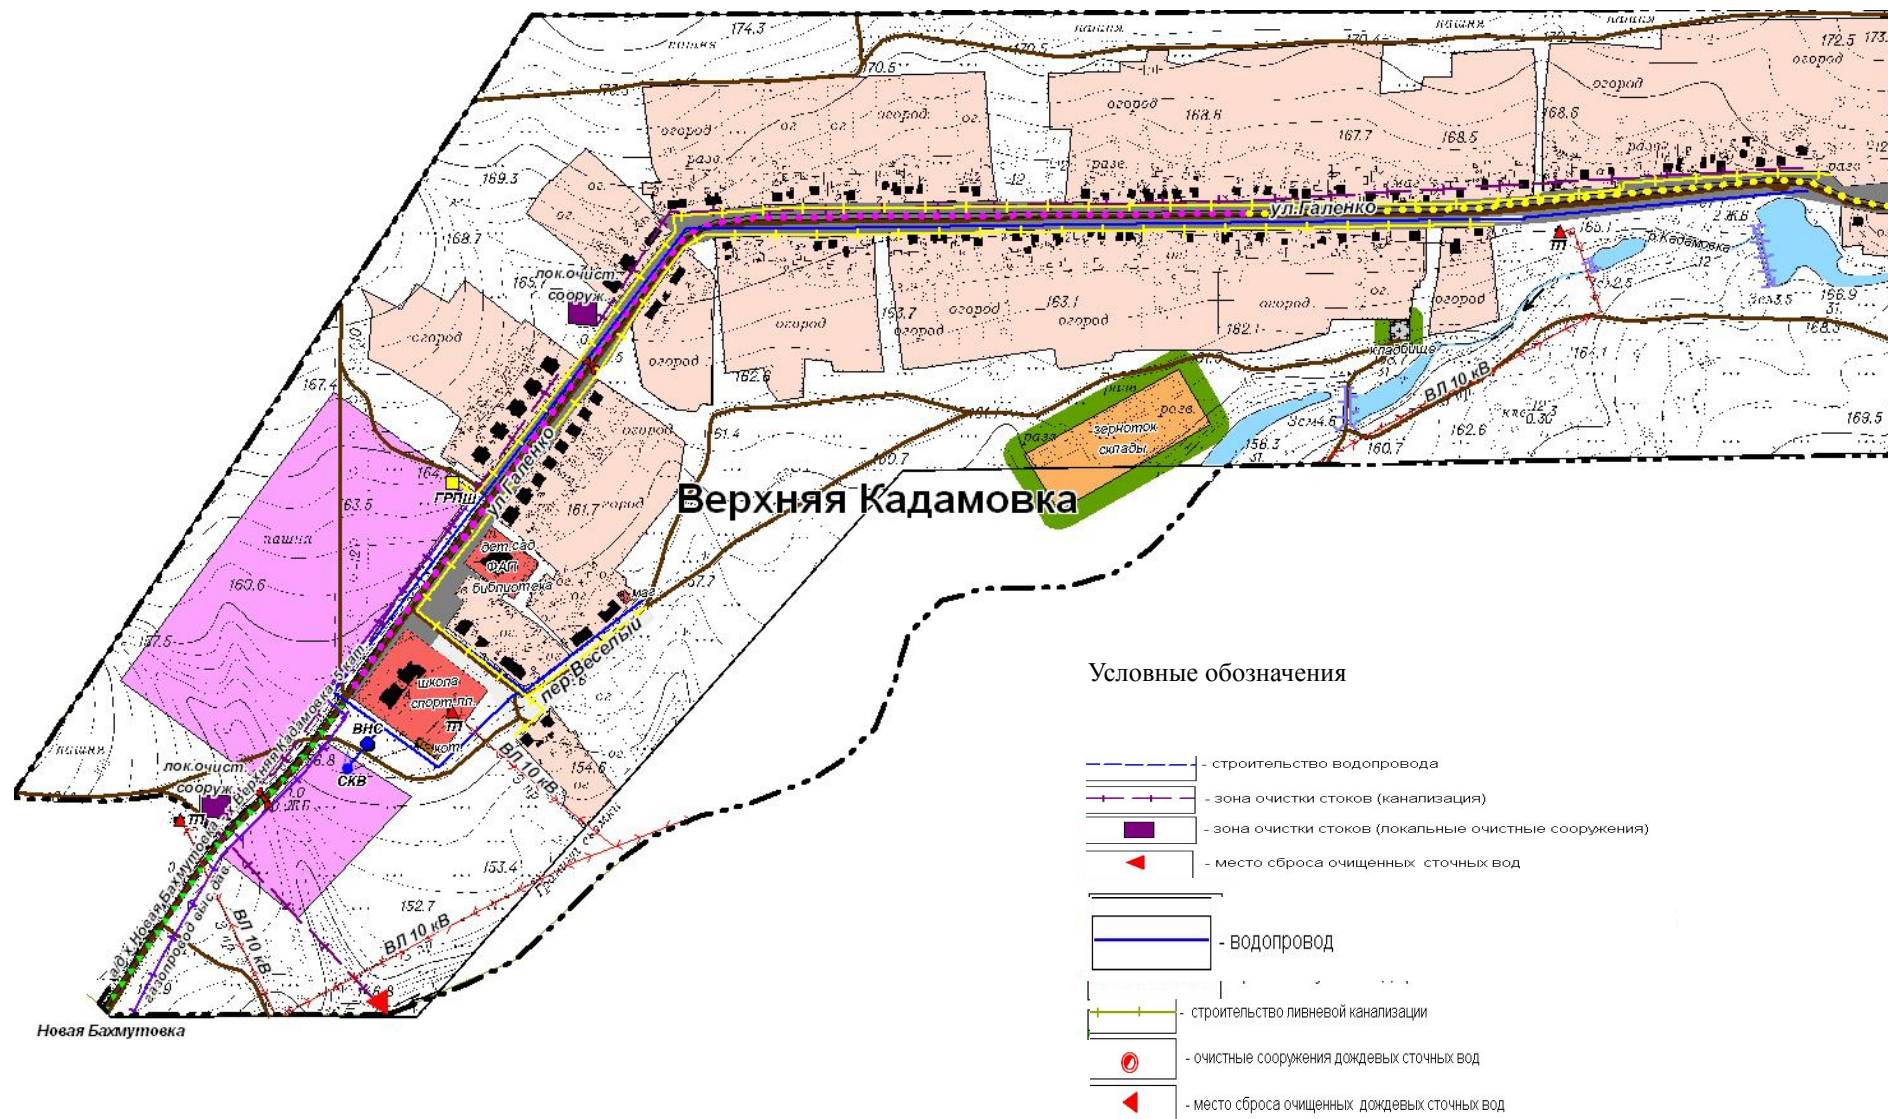


Схема планируемой системы водоснабжения и водоотведения  
в х. Верхняя Кадамовка Артемовское сельское поселение Октябрьский район Ростовская область Масштаб 1:5000