

Схема водоснабжения и водоотведения Артемовского сельского поселения Октябрьского района

Приложение 6

Схема планируемого водоснабжения и водоотведения в х. Киреевка Артемовское с.п.

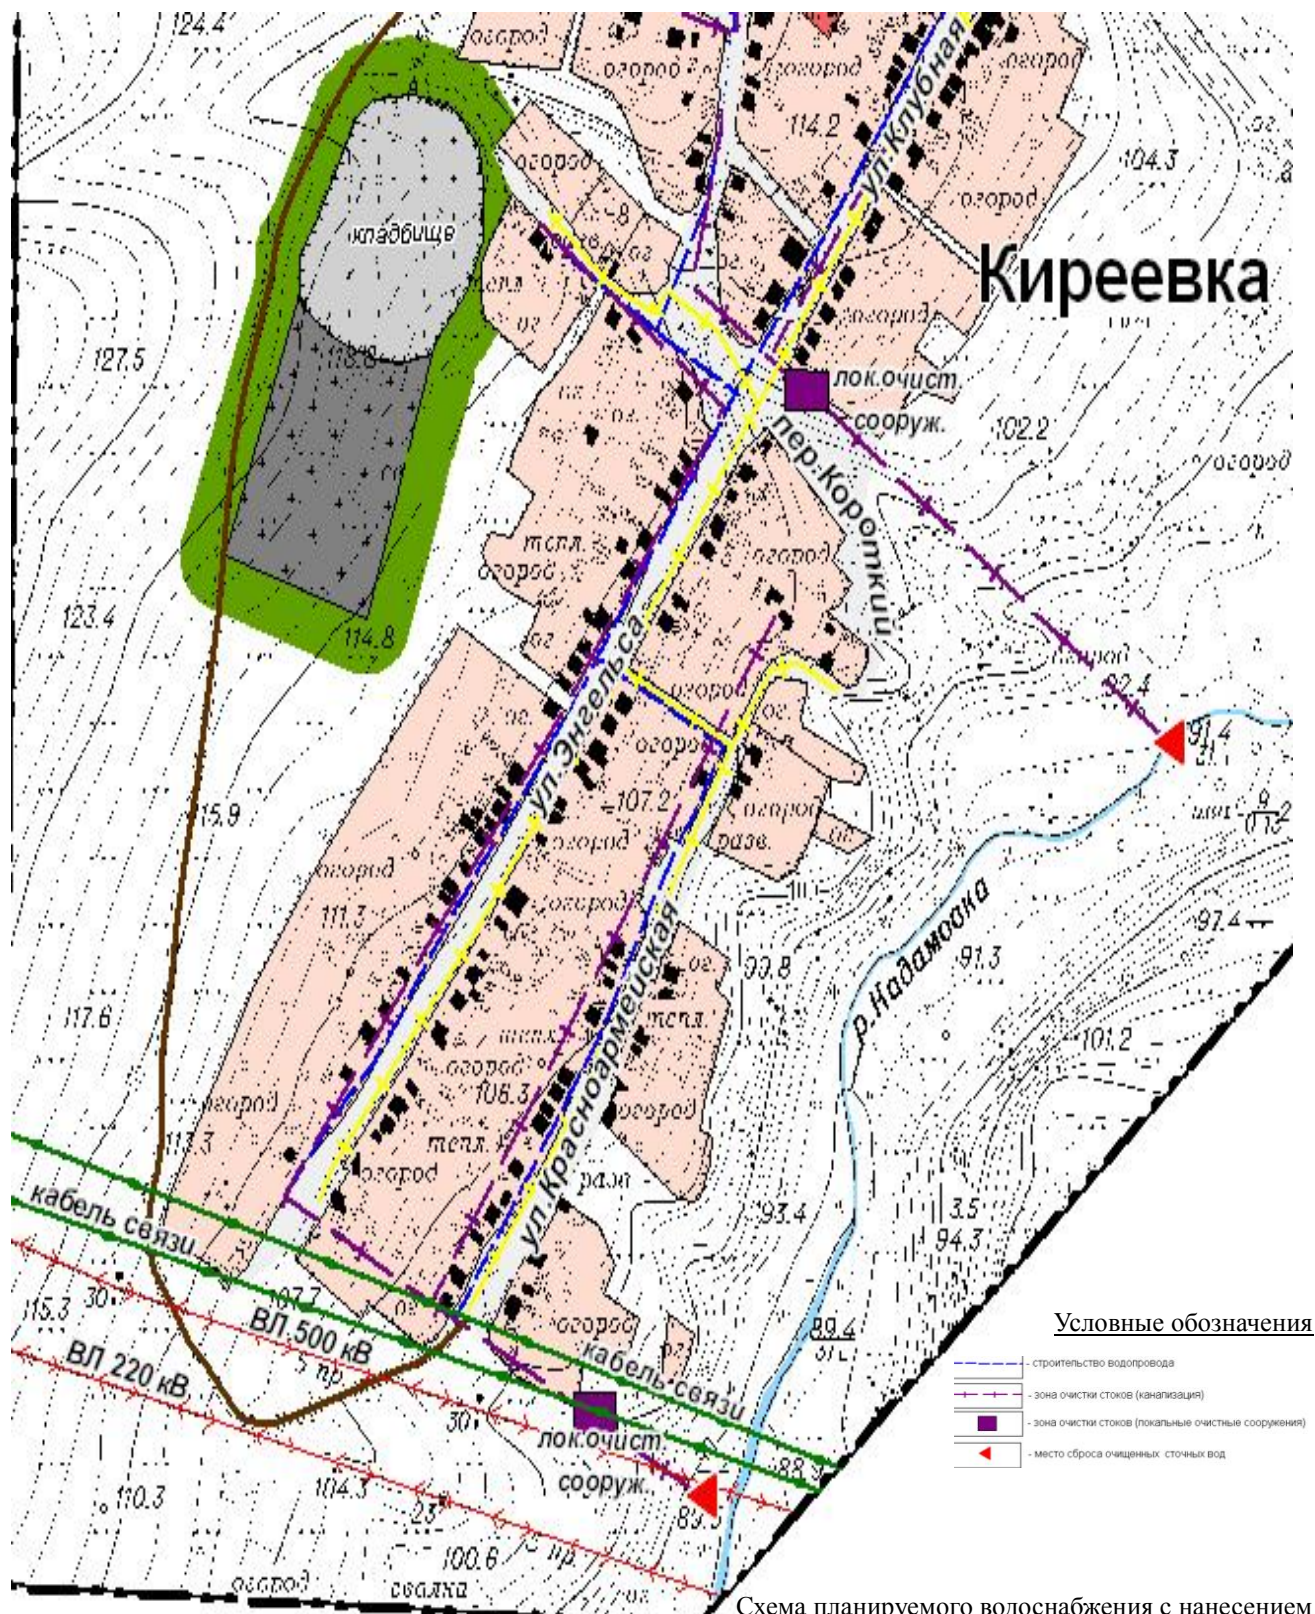


Схема планируемого водоснабжения с нанесением сетей водопровода участок ул. Красноармейская/ул. Энгельса-ул. Клубная
Схема планируемого водоотведения с нанесением ЛОС в южной части, сети канализации
х. Киреевка, Артемовское с.п., Октябрьский р-н, Ростовская область
Масштаб 1:5000