

Схема планируемого водоснабжения и водоотведения в х. Киреевка Артемовское с.п.

Условные обозначения

- строительство водопровода
- зона очистки стоков (канализация)
- зона очистки стоков (локальные очистные сооружения)
- место сброса очищенных сточных вод

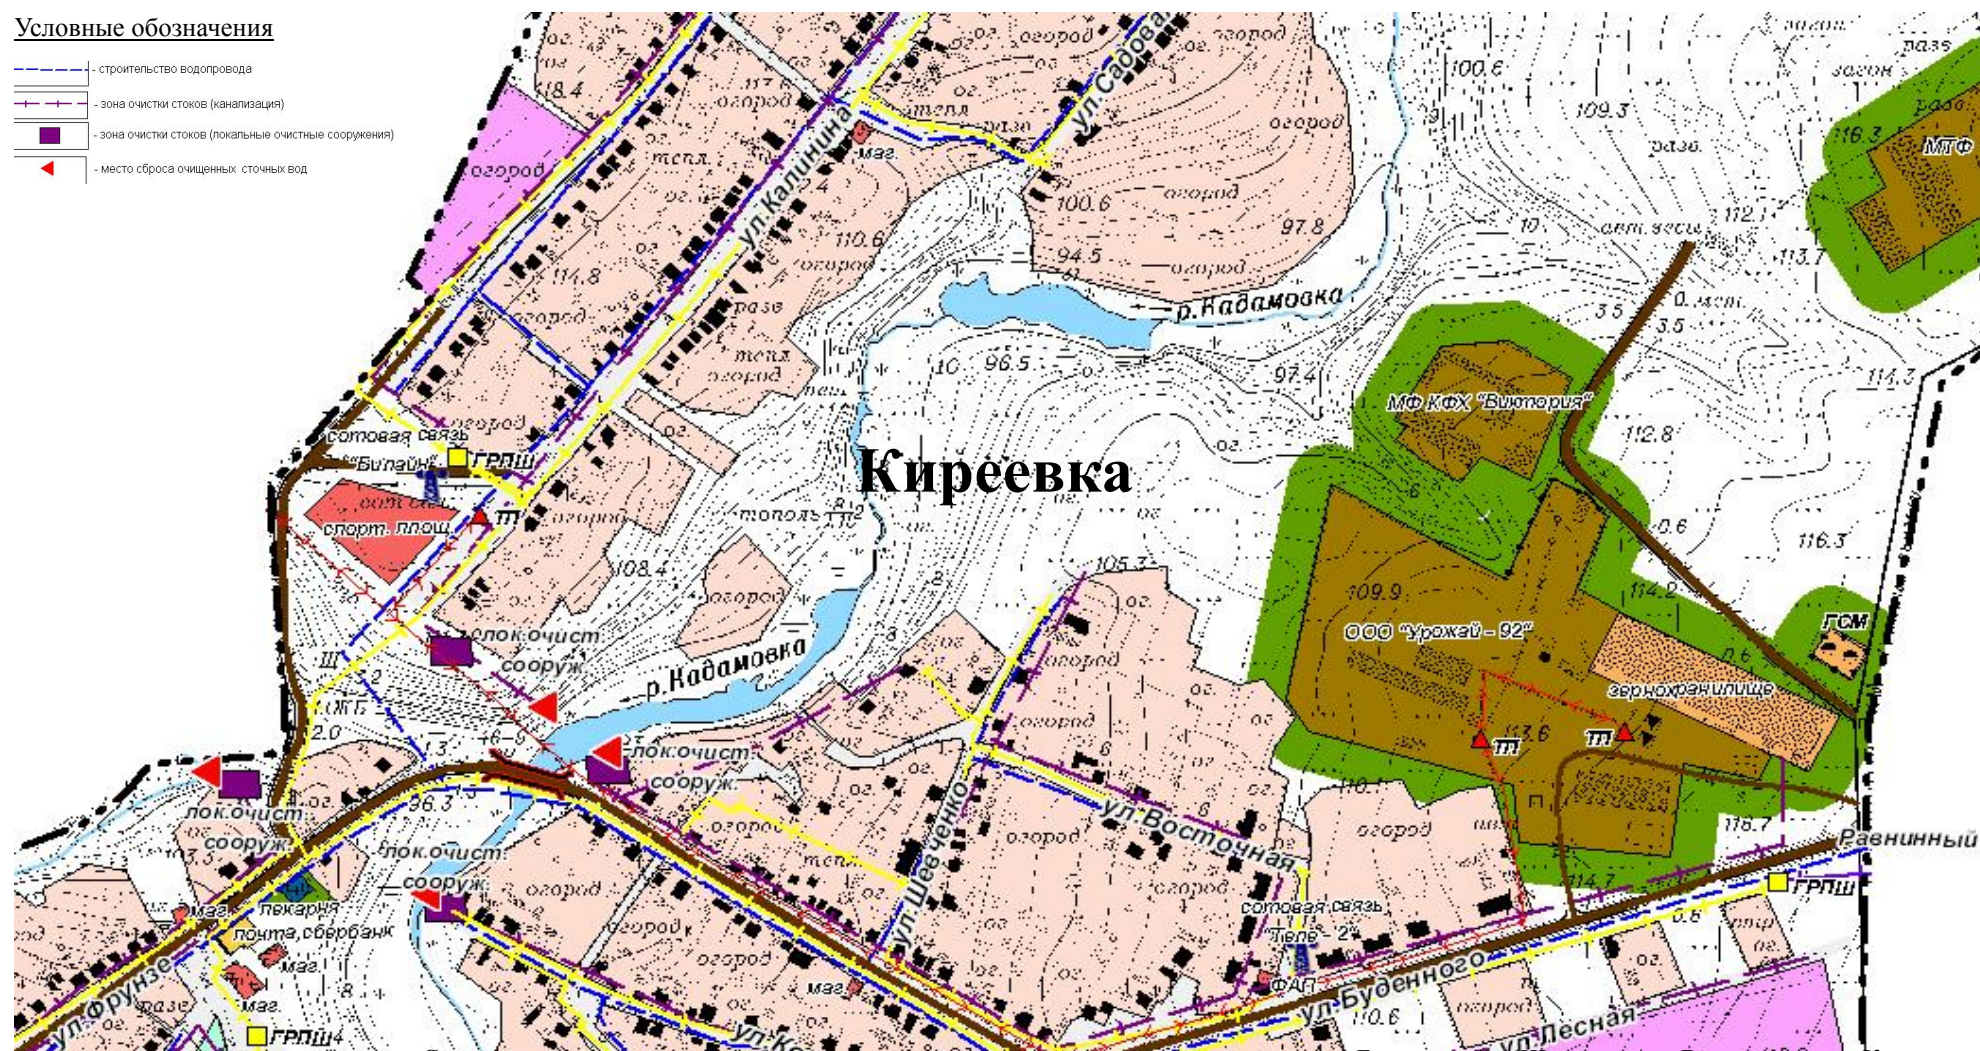


Схема планируемого водоснабжения с нанесением сетей водопровода участок ул. Буденного/ул. Шевченко/ул. Восточная - ул. Калинина

Схема планируемого водоотведения с нанесением ЛОС в районе р. Кадамовка, сети канализации участок ул. Буденного

х. Киреевка, Артемовское с.п., Октябрьский р-н, Ростовская область

Масштаб 1:5000