
 




Схема водоснабжения и водоотведения Артемовского сельского поселения
Октябрьского района

Приложение 9

Схема планируемого водоснабжения и водоотведения в х. Киреевка Артемовское с.п.

Условные обозначения

-  - строительство водопровода
-  - зона очистки стоков (канализация)
-  - зона очистки стоков (локальные очистные сооружения)
-  - место сброса очищенных сточных вод

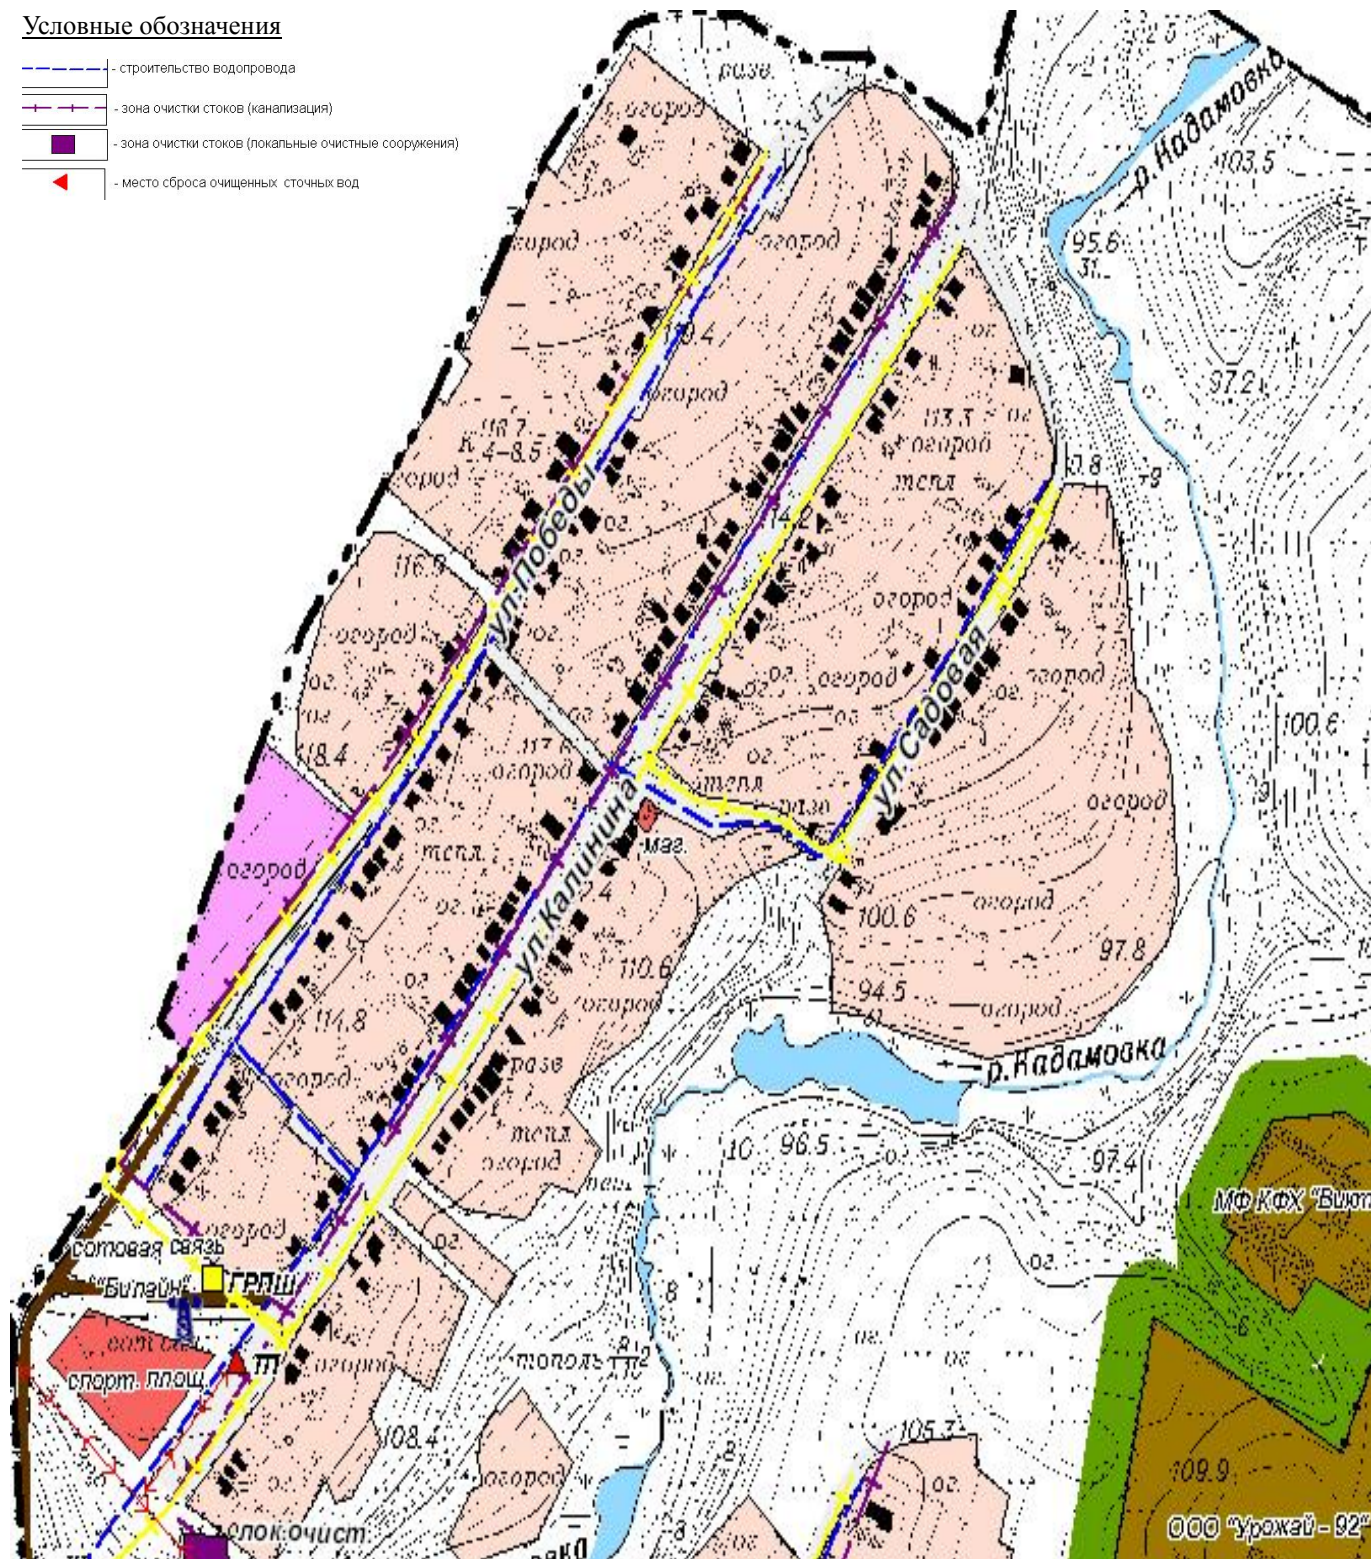


Схема планируемого водоснабжения с нанесением сетей водопровода участок ул. Калинина/ул. Садовая/ул. Победы

Схема планируемого водоотведения с нанесением ЛОС, сети канализации участок ул.Калинина

х. Киреевка, Артемовское с.п., Октябрьский р-н, Ростовская область

Масштаб 1:5000