


ПРАВИЛА ЗЕМЛЕПОЛЬЗОВАНИЯ И ЗАСТРОЙКИ ХУТОРА КИРЕЕВКА АРТЕМОВСКОГО СЕЛЬСКОГО ПОСЕЛЕНИЯ
ОКТЯБРЬСКОГО РАЙОНА РОСТОВСКОЙ ОБЛАСТИ
КАРТА ГРАНИЦ ТЕРРИТОРИАЛЬНЫХ ЗОН ХУТОРА КИРЕЕВКА АРТЕМОВСКОГО СЕЛЬСКОГО ПОСЕЛЕНИЯ
ОКТЯБРЬСКОГО РАЙОНА РОСТОВСКОЙ ОБЛАСТИ М 1:12000

Приложение №1
к правилам землепользования и застройки
х. Киреевка Артемовского СП
Октябрьского района Ростовской области,
утвержденным Собранием депутатов
Артемовского сельского поселения
от "___" _____ 202__г.
№ _____

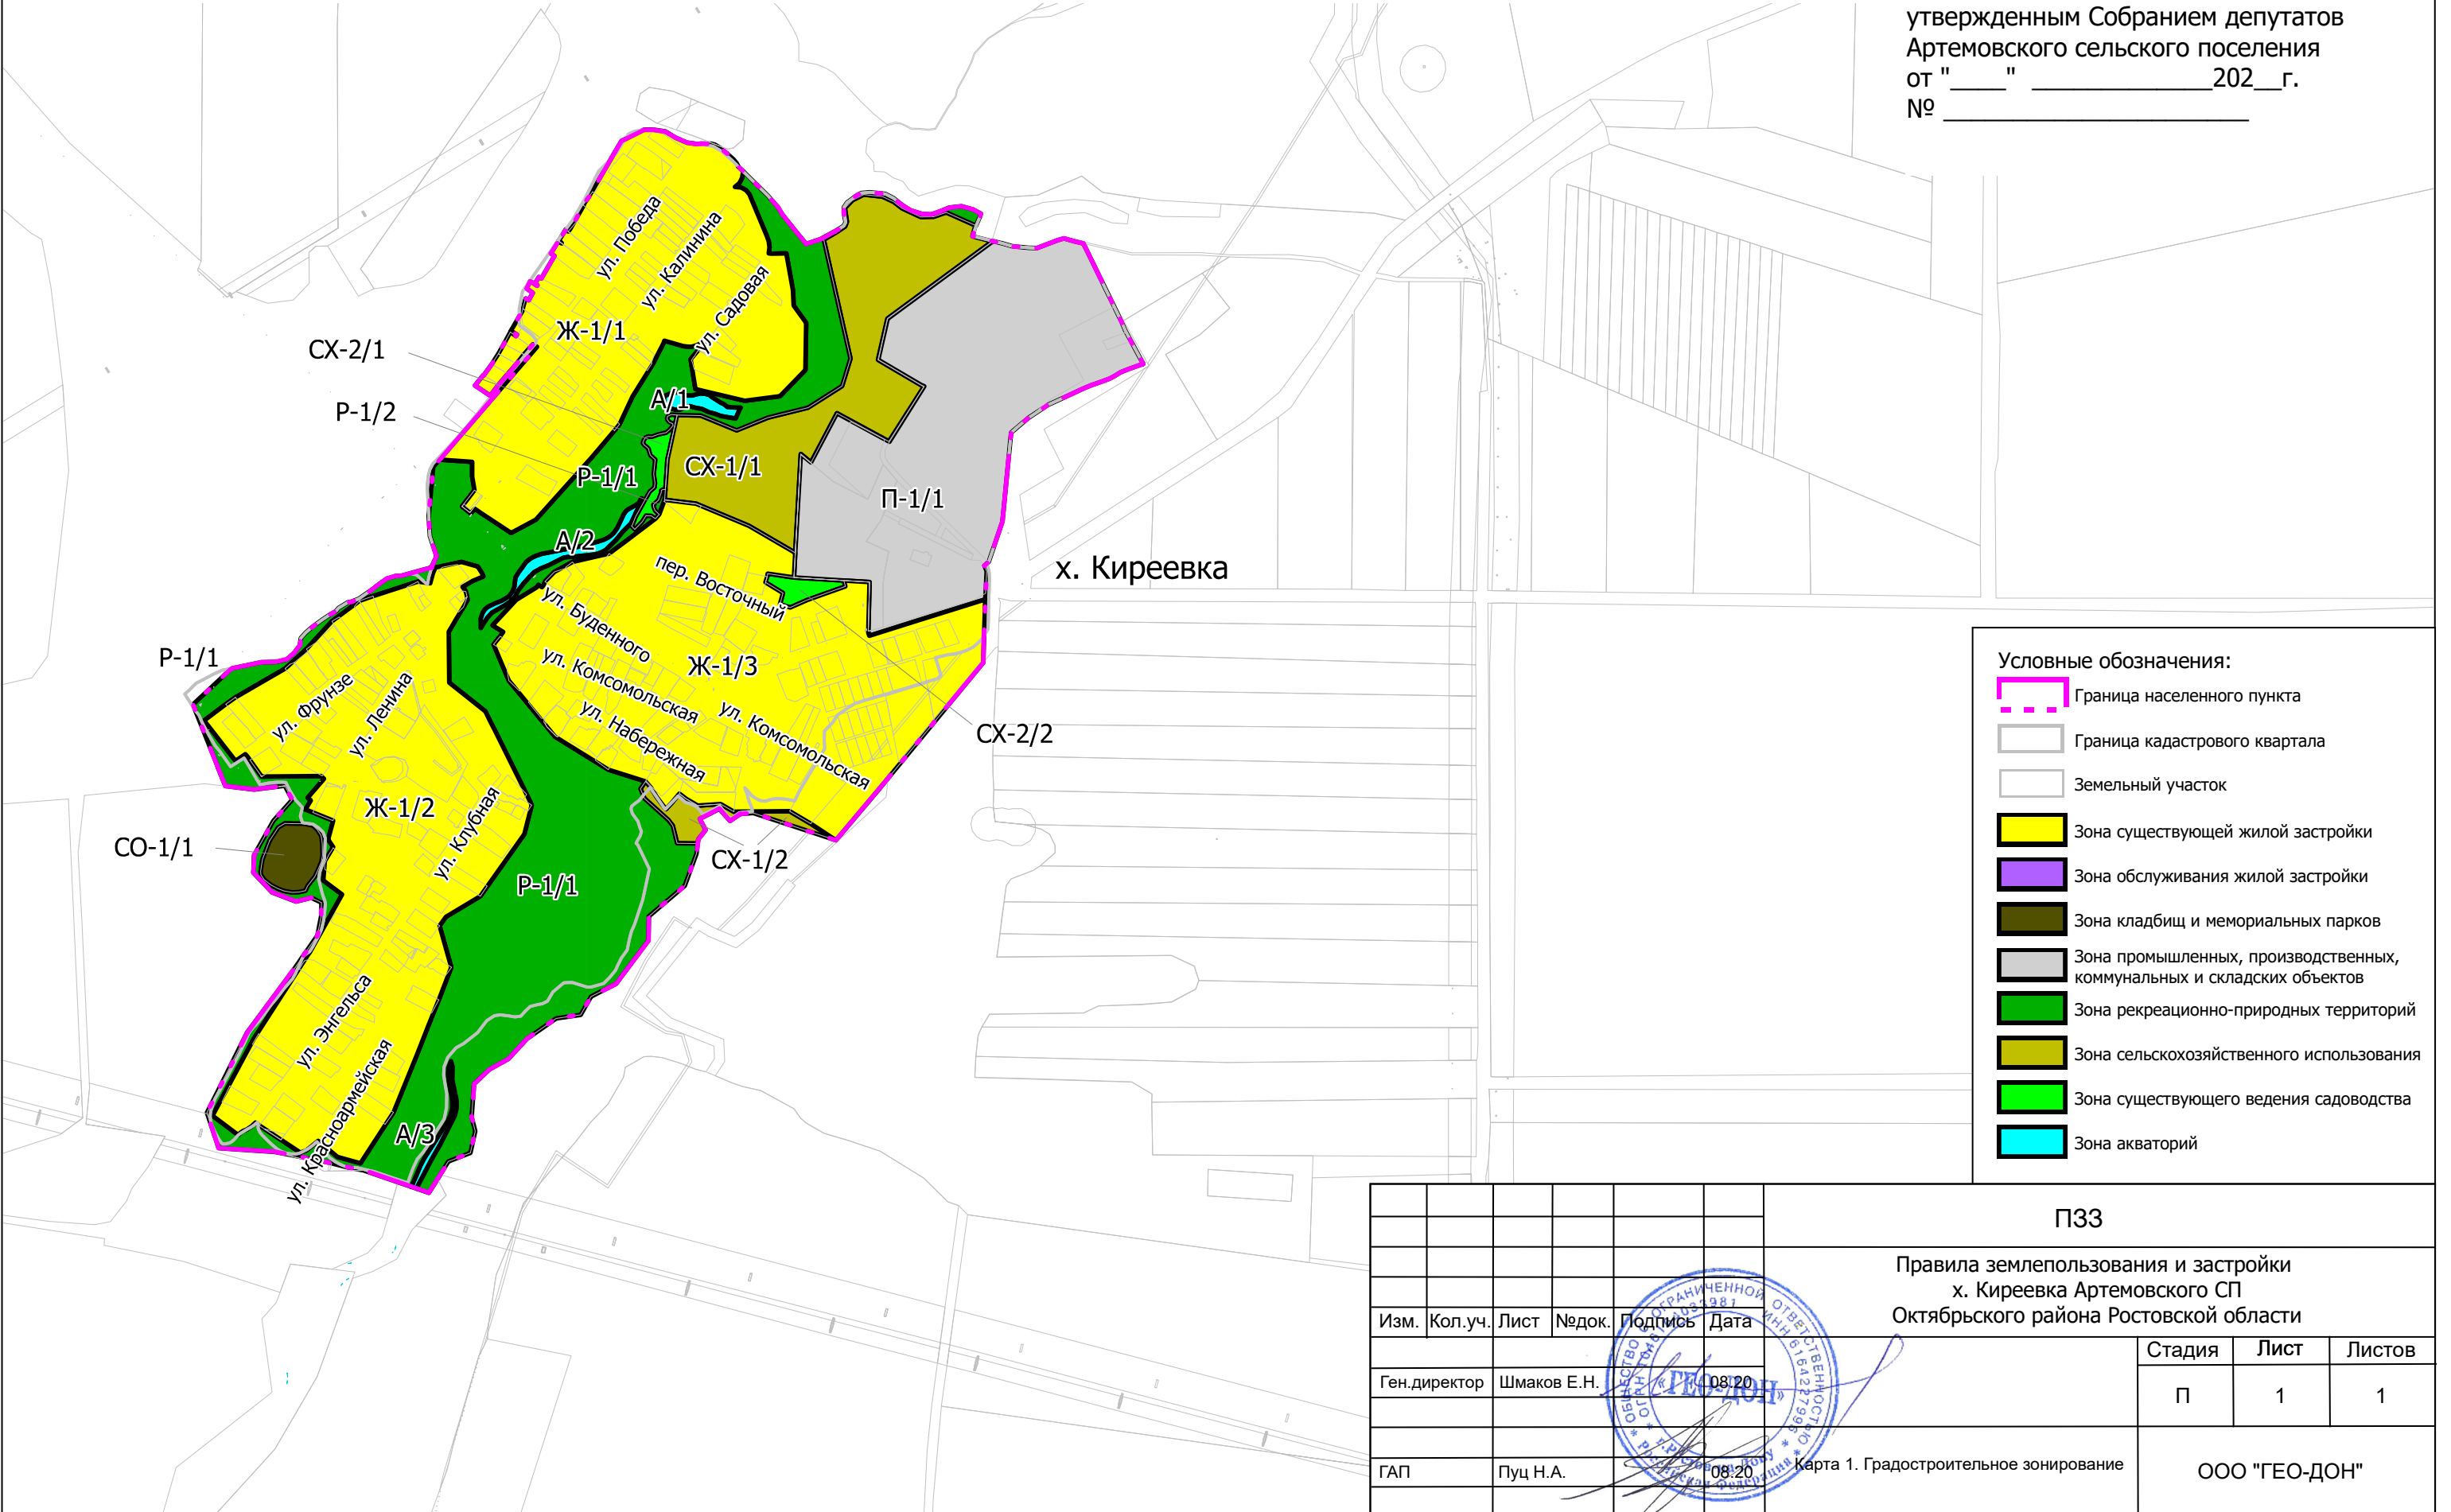

- Условные обозначения:
- Граница населенного пункта
 - Граница кадастрового квартала
 - Земельный участок
 - Зона существующей жилой застройки
 - Зона обслуживания жилой застройки
 - Зона кладбищ и мемориальных парков
 - Зона промышленных, производственных, коммунальных и складских объектов
 - Зона рекреационно-природных территорий
 - Зона сельскохозяйственного использования
 - Зона существующего ведения садоводства
 - Зона акваторий

						ПЗЗ		
						Правила землепользования и застройки х. Киреевка Артемовского СП Октябрьского района Ростовской области		
Изм.	Кол.уч.	Лист	№док.	Подпись	Дата			
							Стадия	Лист
Ген.директор	Шмаков Е.Н.				08.20		П	1
								Листов
								1
ГАП	Пуц Н.А.				08.20	Карта 1. Градостроительное зонирование	ООО "ГЕО-ДОН"	